





PÄÄLLYSTEMATERIAALIT, MERKINTÖJEN SELITYS:

- ASFALTI-PÄÄLLYSTEINEN AJORATA, AB 16/125
- NURMETUS, HURMIKKO A3

RAKENTEET, MERKINTÖJEN SELITYS:

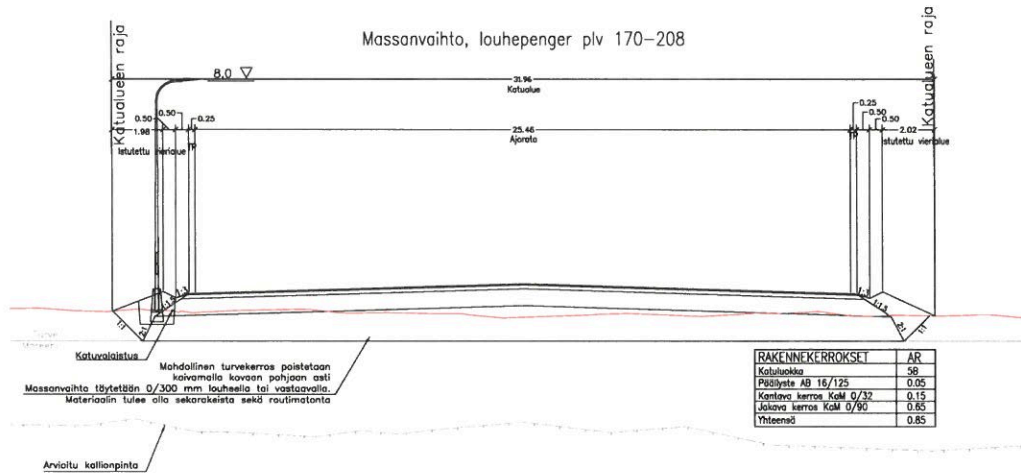
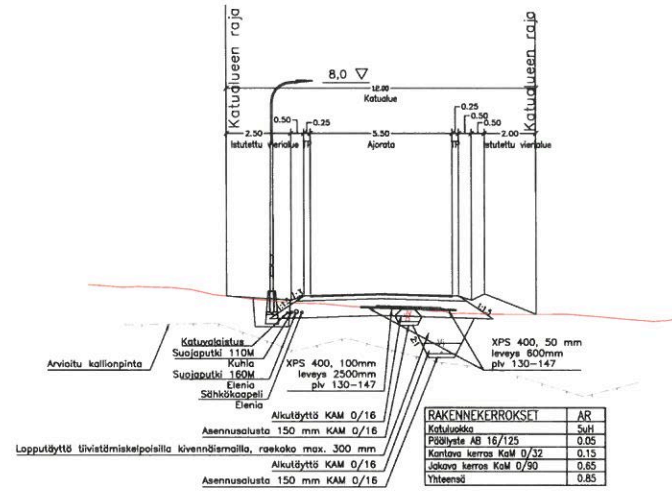
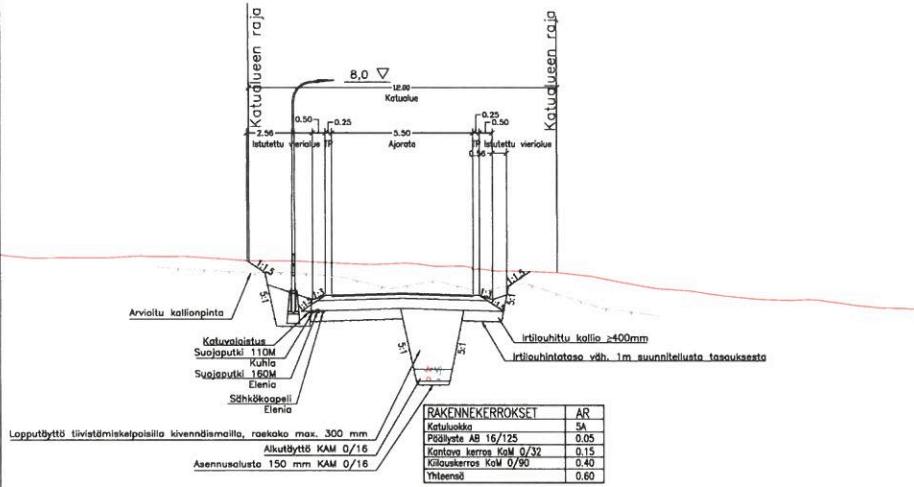
- REUNAKIVETIEN REUNALINJA (PÄÄLLYSTEEN REUNA)
- JÄTEVESIVIEMÄRI/TARKASTUSKAIVO Ø 500/500 M 40 TIV KELLUVALIA KEHYKSELLÄ JA LUKITUKSILLA
- JÄTEVESIVIEMÄRIIN TONTITILITTYMÄ Ø 110 M SN 8
- VESUOHTO
- VESUOHJONNON TONTITILITTYMÄ Ø 63 M PN 10/SULKUVENTTIILI
- NYKYISEN JÄTEVESIVIEMÄRI/TARKASTUSKAIVO LUKITUKSISTOLLA
- KAPELISUOJAPUTKI 160 M, ELENA
- KJ-KAPELI, ELENA
- JAKOKAPPI, ELENA
- ULKOVALAISTUSKAPELI
- TELEKAPELIN SUOJAPUTKI JA KAPELIKANO, KUHLA
- AVO-OJA
- RUMPU
- KADUN LUKITUKSILINEN KORKEUSASEMA
- VALAISIN, METALLIPYLÄS
- NYKYINEN VALAISINPYLÄS

Tässä suunnitelmassa on käytetty GK25 tasokoordinaatiota ja N2000 korkeuskoordinaatiota.



A	Muuteltu ajotie ja rumpu ja laikkuvälikäiden reuna	31.1.2023
 KUMMOISTEN KUNTA Tekninen toimisto		Mittakaava 1:500
ASEMAPUURUSTUS Mäkinuutentie		Koord.järj. ETRS-GK25 Korkeusjärj. N2000
 AFRY		Päivämäärä 8.8.2022
		Piir.nro: 101
		Sii-Maaret Sahlstedt Kuv. Marjoletta Mäkelä

Osittainen kallio / irtilouhittu rakenne plv 0–50

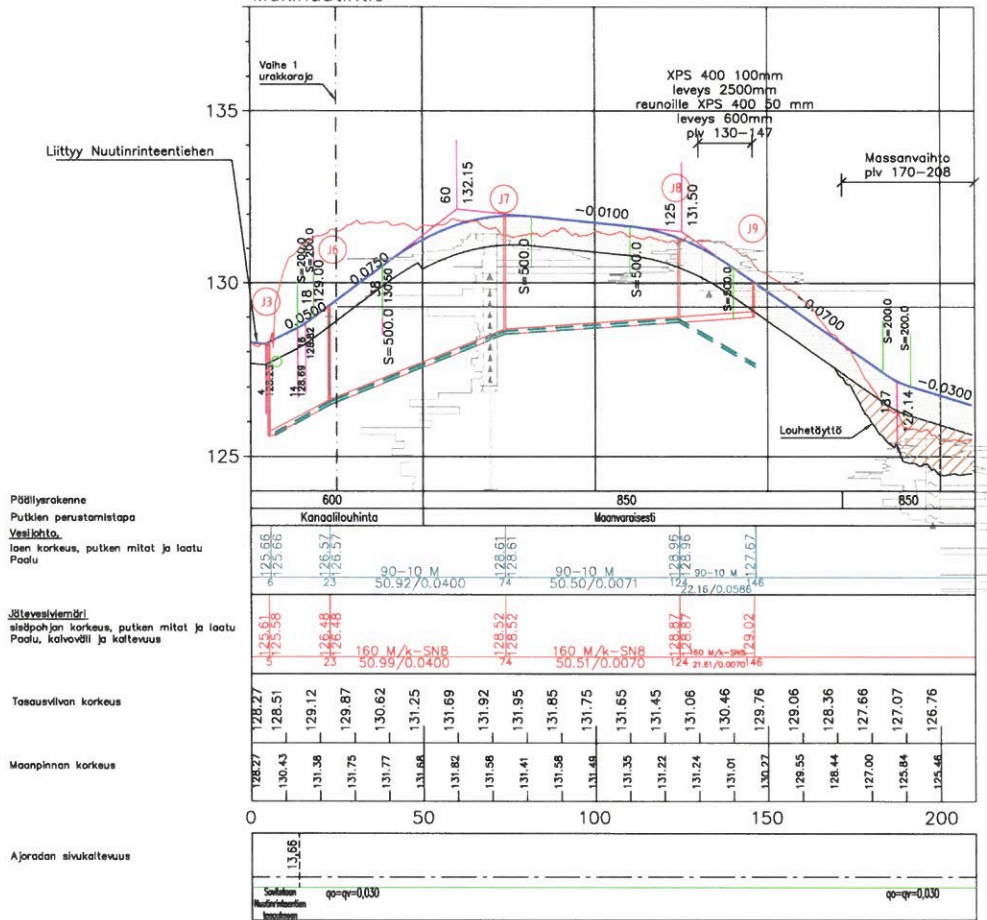
Maaleikkaus / penger plv 50–170




Tässä suunnitelmassa on käytetty GK25 tasokoordinaatistoa ja N2000 korkeuskoordinaatistoa.

A	Tarkennettu rakennekerroksien, muutettu vesijohdon korkeusosa plv 124–146, liittyvä spa-eristeen mitat	31.1.2023
		Mittakaava 1:100
RAKENNEPOIKKEIKKAUKSET Mäkinuutintie		Päivämäärä 8.8.2022
		Piir.nro: 102
Sivi-Maaret Suhoja Kalle Martti Juho Mäkitie		

Mäkinuutintie



Tässä suunnitelmassa on käytetty GK25 lasikoordinaatistoa ja N2000 korkeuskoordinaatistoa.

A	Liittyy kairausdiagrammit, tarkennettu rakennekerrokset, muulettu vesijohdon karkotus pylv 124-148, liittyy xps-eristeen mitat, liittyy vaiheen 1 urakkaraja	31.1.2023
 <p>KUHMOISTEN KUNTA Tekninen toimisto</p>	Mittakaava 1:1000/ 1:100	Koord.järj. ETRS-GK25 Korkeusjärj. N2000
	PITUUSLEIKKAUS Mäkinuutintie	Päivämäärä 8.8.2022
AFRY	Piir.nro: 103	TARK. Sini-Maaret Sahinoja SUUNN. Matti Jaakko Määttänen