

11.3.2023 10:35:06


h. 876:1:0

**3**  
**RA**

**1**  
**RA**

**300/2**  
**RA-2**

**5**  
**RA**

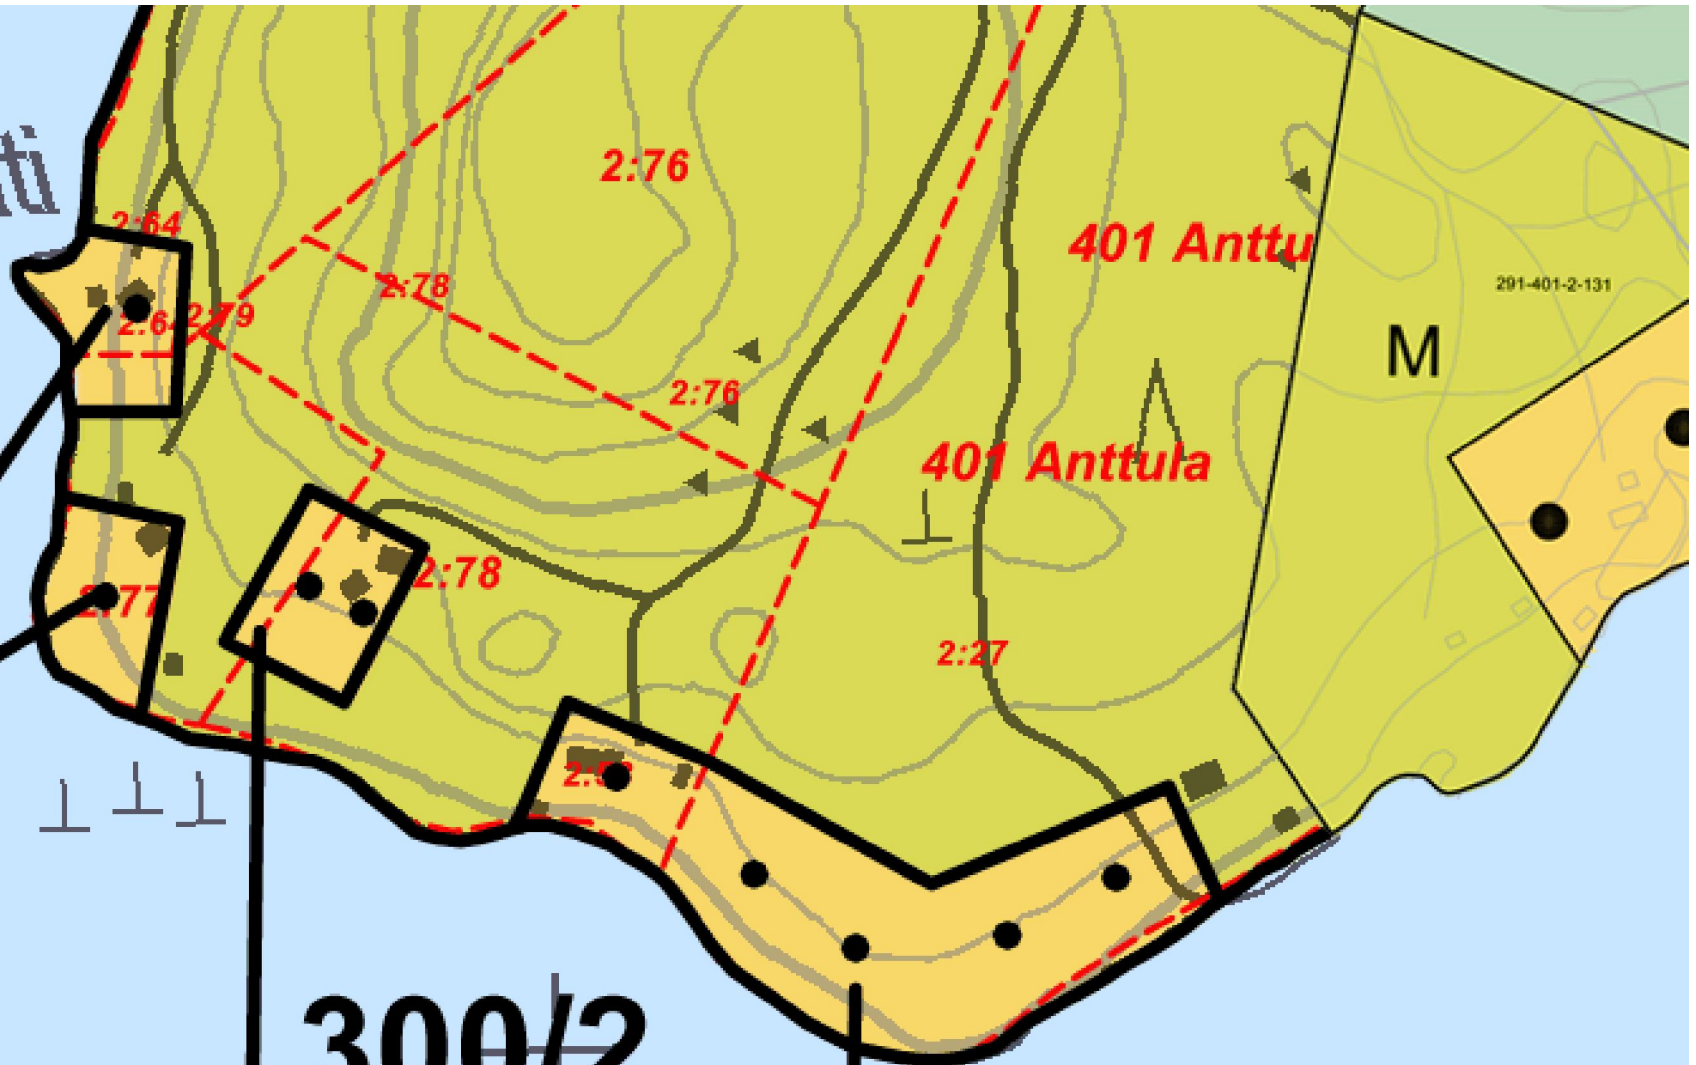

291-401-2-131

M

100 m

1:3 000

Yleiskaavayhdistelmä ©Kuhmoisten kunta