



ETEISOSAN MATERIAALIT JA VÄRIT:

1. Konesaumattu pellikate, vaalean harmaa RR21
2. Katturuvutuotteet ja sadevesivarusteet, vaalean harmaa RR21
3. Pystypaneeli, tuohen harmaa
4. Pystypaneeli, harmaa RR21
5. Ikkunat ja ovet, valkoinen RR20
6. Ikkunoiden ja ovien smyykit, tuohen harmaa
7. Räystäään otsa- ja aluslaudat, tuohen harmaa
8. Sokkeli betoni, harmaa

LIIKUNTAHALLIOSAN MATERIAALIT JA VÄRIT:

- A. Konesaumattu pellikate, vaalean harmaa RR21
- B. Katturuvutuotteet ja sadevesivarusteet, vaalean harmaa RR21
- C. Tiili, punainen
- D. Vaakapaneeli, valkoinen
- E. Ikkunat ja ovet, valkoinen RR20
- F. Ikkunoiden ja ovien smyykit, tuohen harmaa
- G. Räystäään otsa- ja aluslaudat, valkoinen
- H. Sokkeli betoni, harmaa

TIKKAAAT, KULKUSILLAT, LUMESTEET JA MUUT VESIKATON TURVAJÄRJESTELYT, SEKÄ PORTAAT, LUISKAT JA KAITEET YMA 1007/2017 MUKAISESTI.

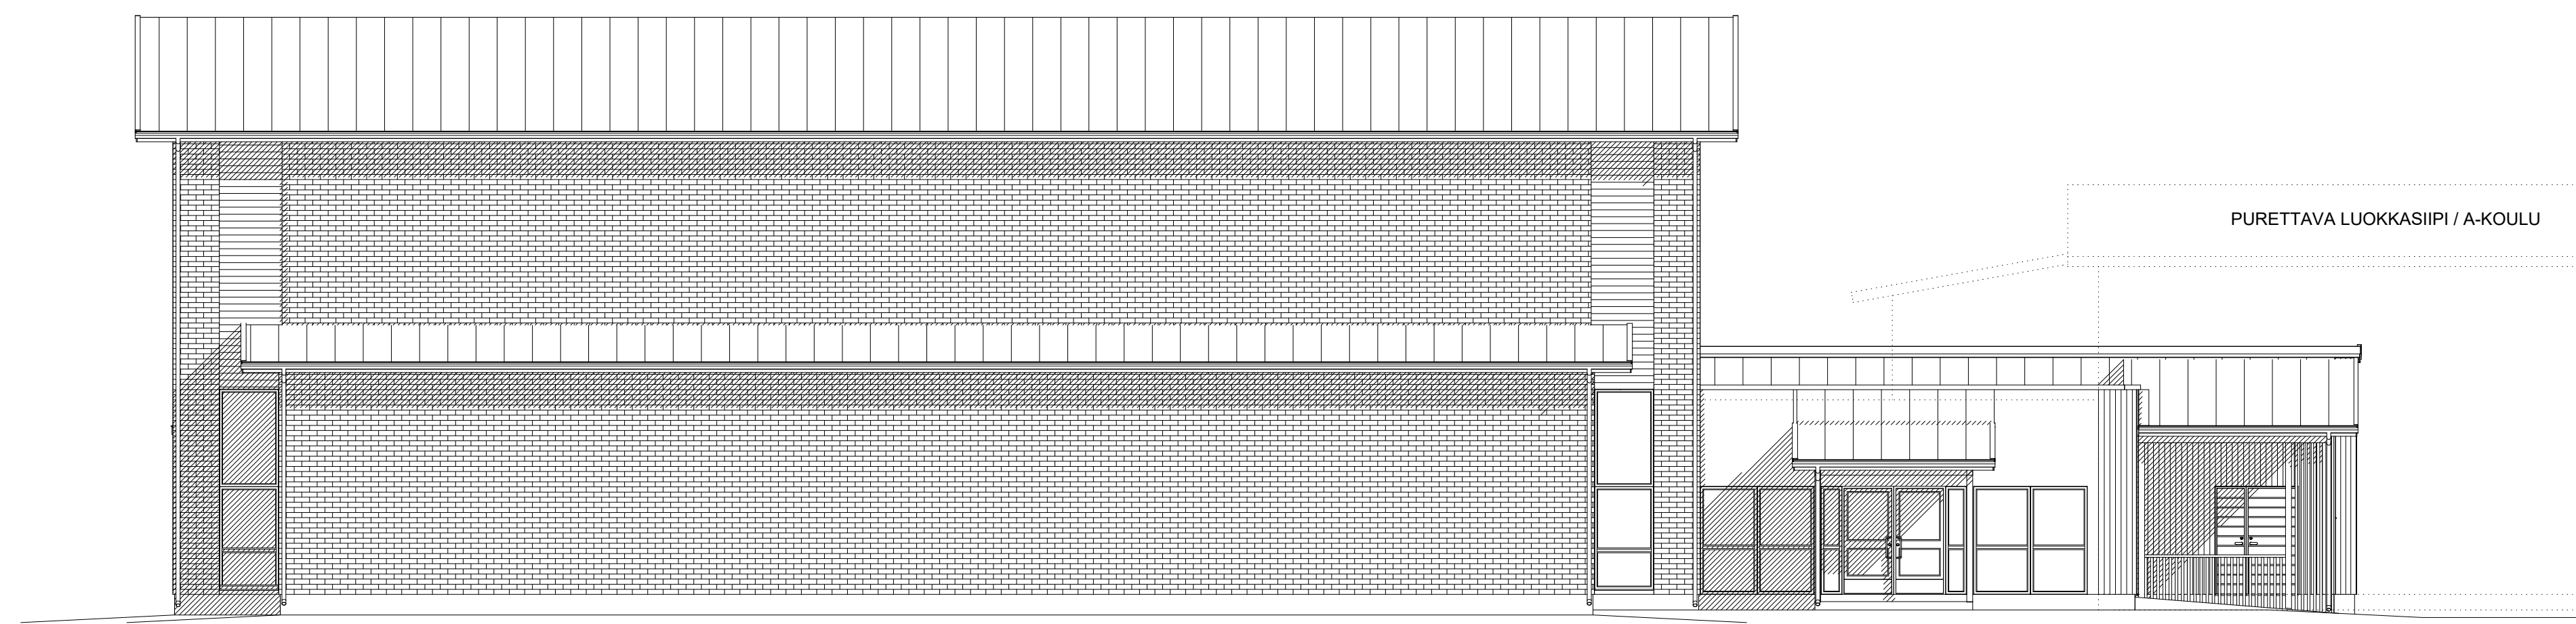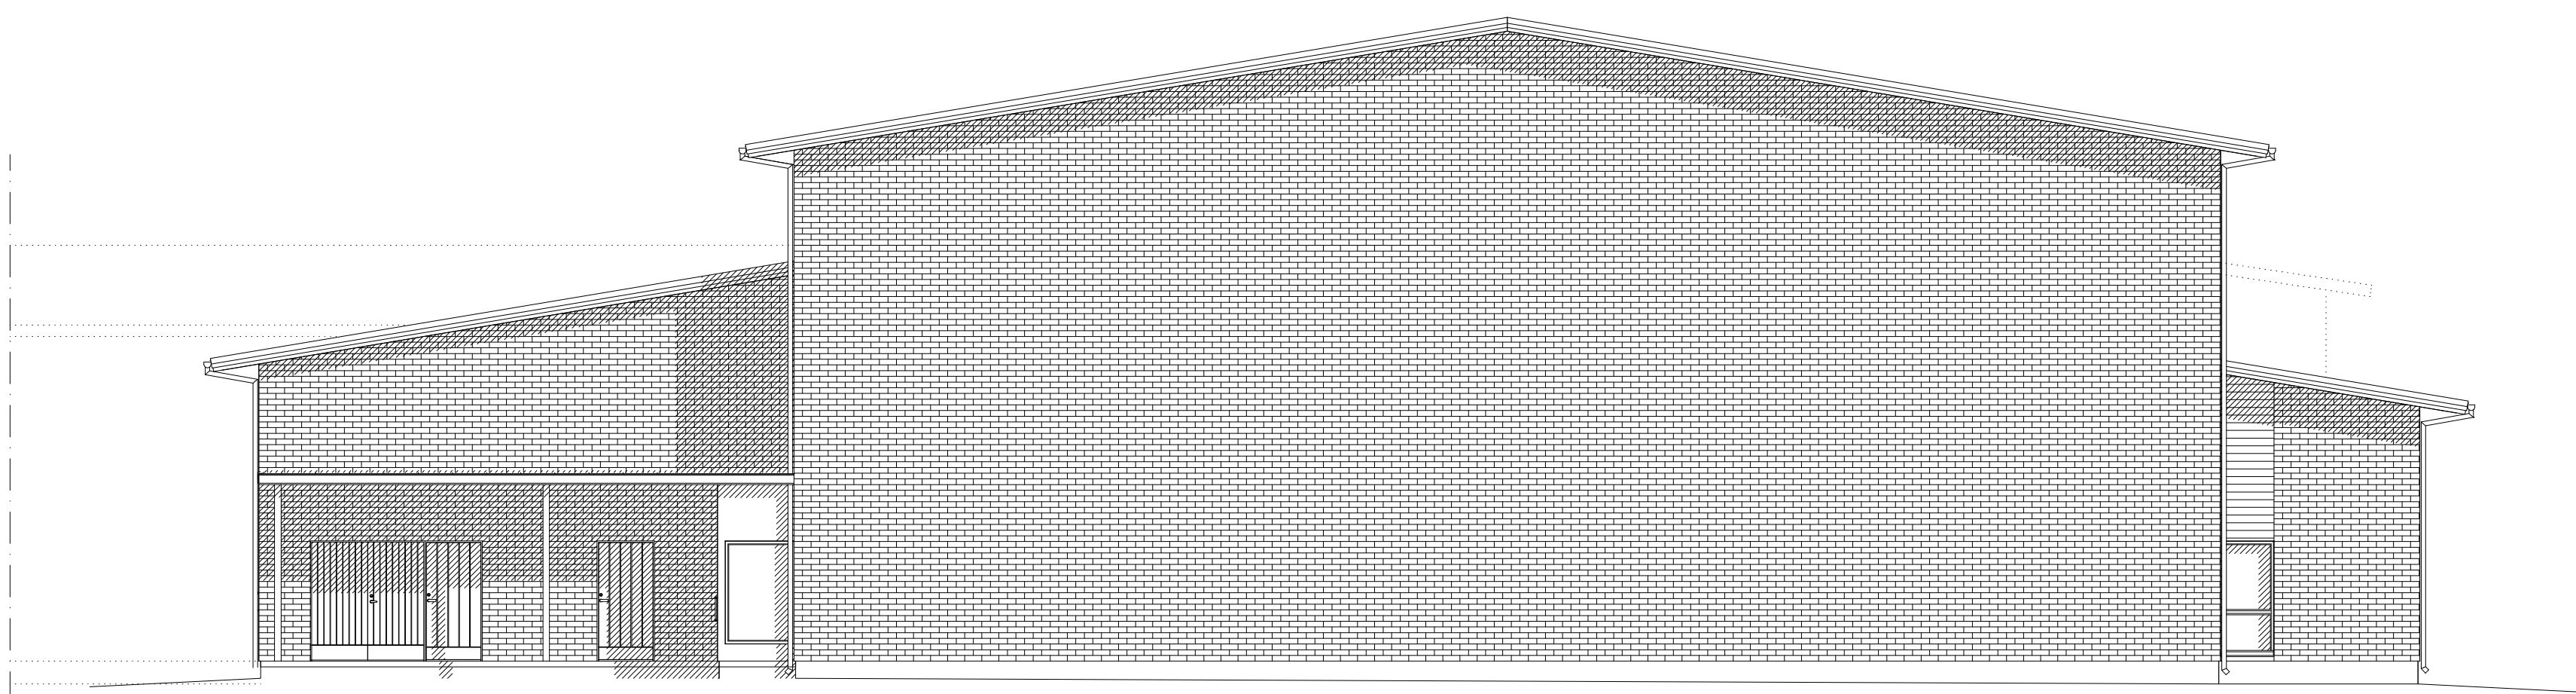

- C 22.5.2023/JT Poistettu kuntosali. Siirretty sisäänkäyntisivun ulkoseinät maanalaisten jäävän rakenteen kohdalle. Muokattu rakennuksen vesikattoa.
- B 27.2.2023/JT Lisätty aulatiiloihin liittyvän vesikaton maalaus.
- A 28.11.2022/JT Muokattu kuntosalin ikkunoita (julkisivu kaakkoon). Lisätty ovi iv-konehuoneeseen (julkisivu luoteeseen).

K.osa/Kylä 291-403-B-47, 291-403-B-16	Korttel/Tila 291-403-B-16	Tontti/Riv. nro	Viranomaisen arkkitehtimerkintä varten	Rak.luvan n:o
Tekijä/luovuttaja KORJAUSRAKENTAMINEN	Piirustaja PÄÄPIIRUSTUS			
Rakennuskohteen nimi ja osoite KUHMOISTEN KUNTA, KOULUKESKUS LÄNKIPOHJANTIE 64 17600 KUHMOINEN	Piirustuksen sisältö JULKISIVUPIIRUSTUS	mk		1:100
arkTaipale oy Pursulänne 17 17600 Padasjoki	Suunnittelija, päivitys ja allekirjottaja Jarmo Taipale RA, arki 11.11.2021	Suunnitteluala	Piirustusnumero	
		ARK	ARK-202146-400	