




LEIKKAUS A-A

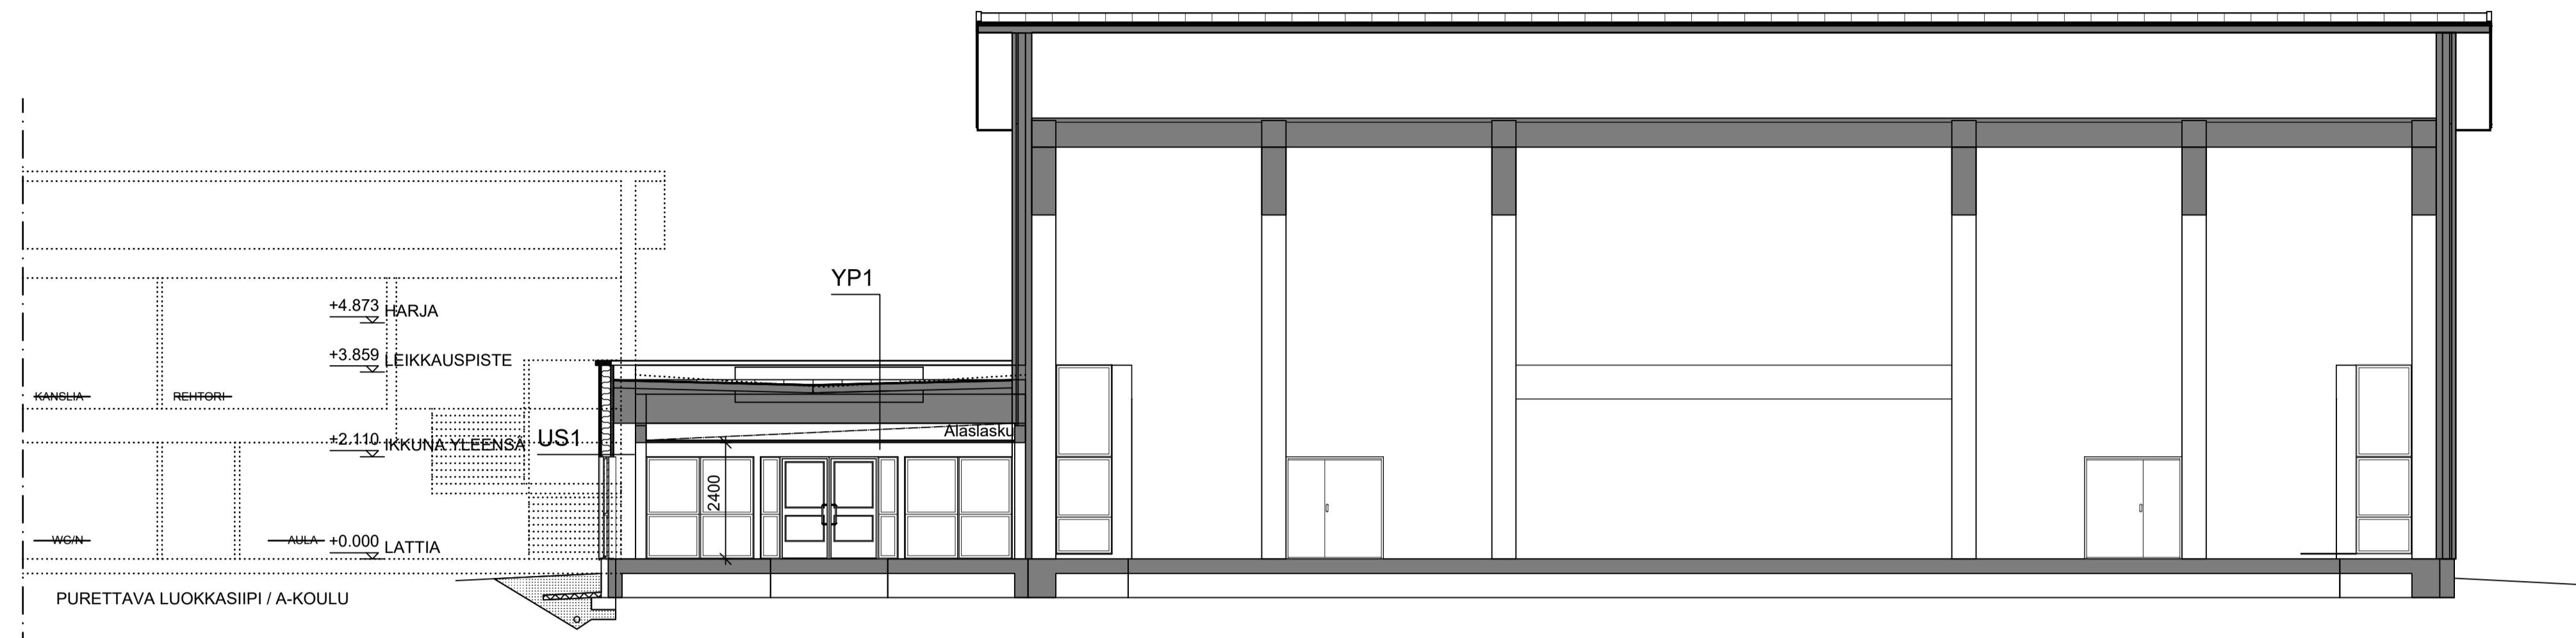

KOROT PERUSTUVAT VANHOIHIN PIIRUSTUKSIIN.
KORKOJA EI OLE TARKISTUSMITATTU.
HARJAN KORKEUSASEMA SOVITETTAVA VANHAAN VESIKATON OSAAN.

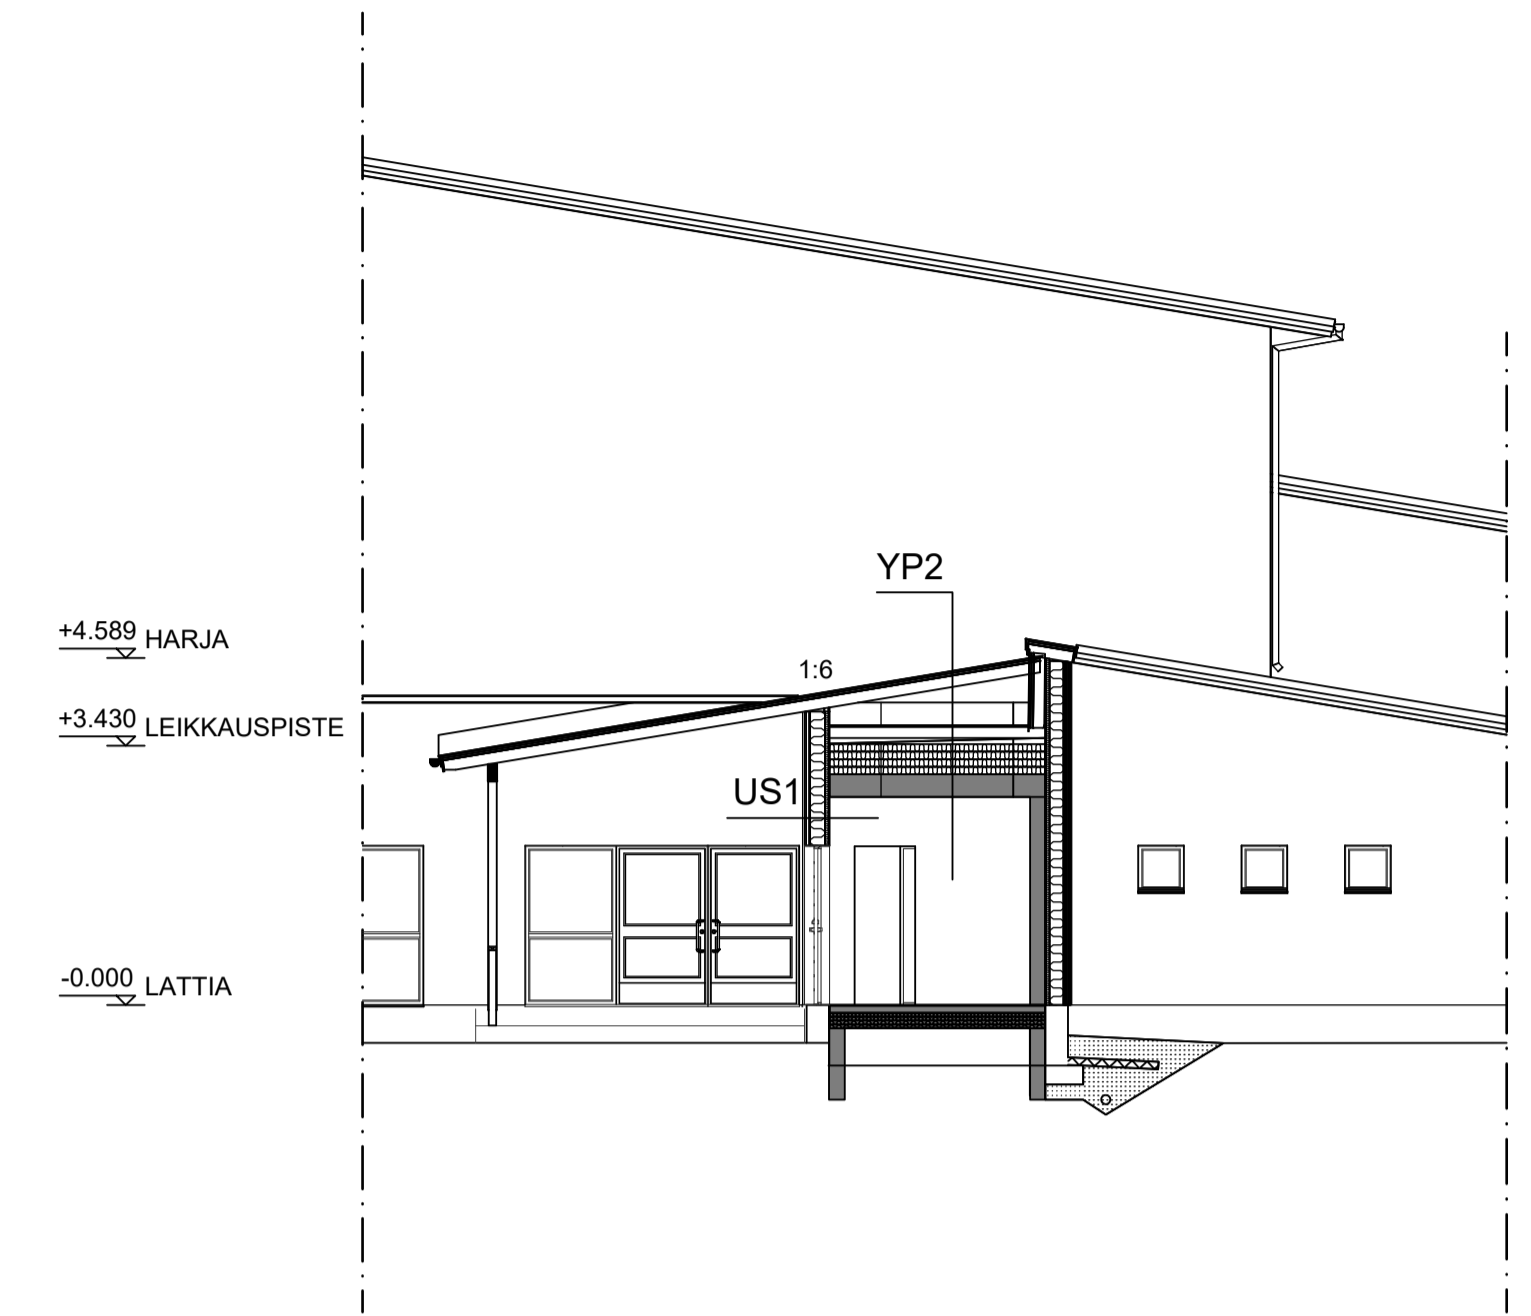

LEIKKAUS B-B

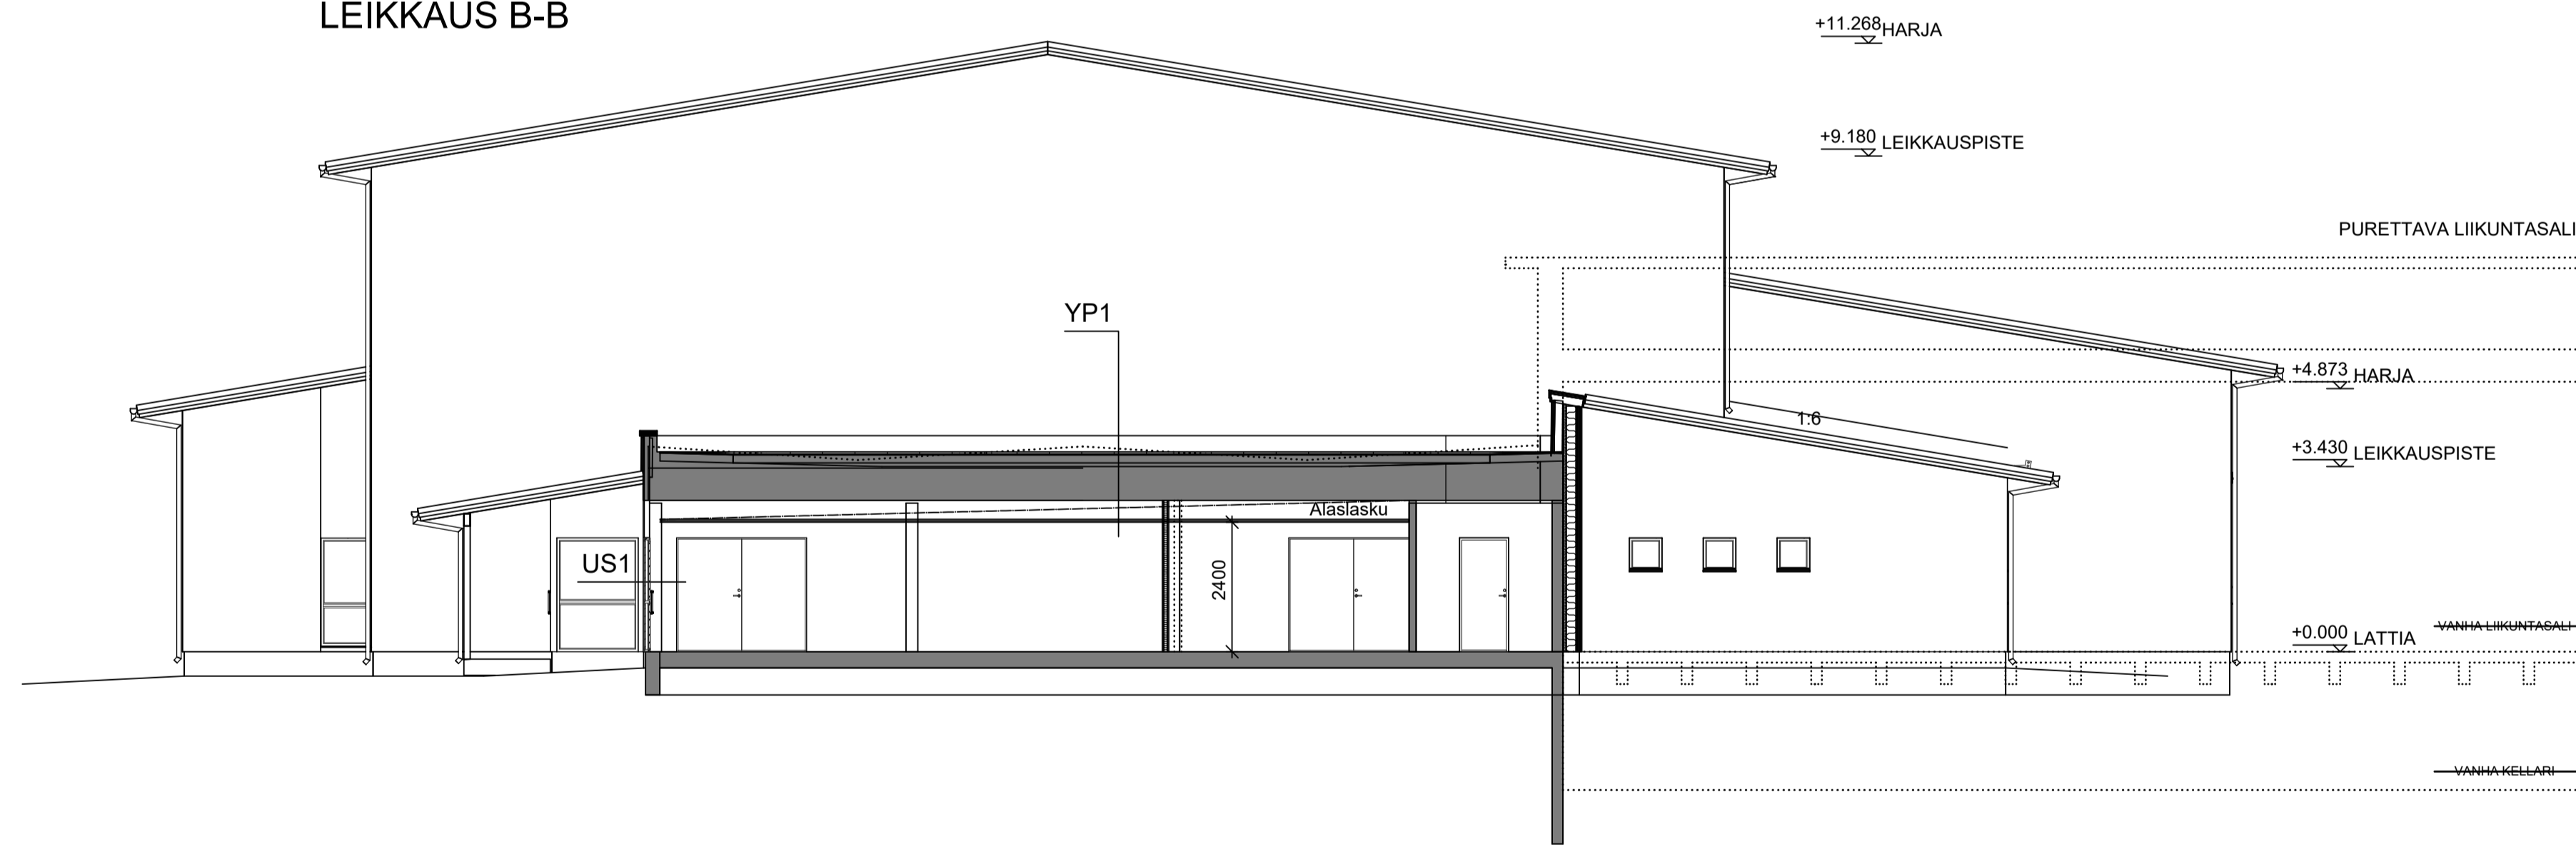

AP1:

Pintamateriaali
Matala alkalinen tasoite min. 5mm
Teräsbetonilaatta 100mm
Lämmöneriste EPS100 200mm
Kapillaarikattosora 300mm
Alussorastus
U-arvo: 0,16 W/m2K

US1:

Puuverhous 23mm
Koolaus/Ilmarako 42mm
Tuulensuojalevy GTS 9mm
Pystyrunko 48x198 + MVL 200mm
Höyrynsulku
Koolaus 48x48 + MVL 50mm
Vaneri 12mm
Kipsilevy GEK 13mm
U-arvo: 0,17 W/m2K

YP1:

Vanha huopakate ja kaatorakenteet.
Vanhat lämmöneristeet.
- Vanha ontelolaatasto 200mm
alaslaskettu katto
U-arvo: 0,09 W/m2K

YP2:

Konesaumattu peltikate
Aluhuopa
Umpilaudoitus
Kattoristikot
Puhalluseriste 450mm
Höyrynsulkukermi
- Vanha betoniholvi
U-arvo: 0,09 W/m2K

Ikkunoiden ja ovien U-arvo: <1,00 W/m2K

A 22.5.2023/JT Poistettu kuntosalitila, Siirretty wc-kopit toiseen paikkaan.
Lisätty tuolivarasto aulaan.
Eroitettu osa Eteishallista Kuntoiluhalliksi.
Siirretty sisäänkäyntisivun ulkoseinät maanalaisen jäävän rakenteen kohdalle.
Muokattu rakennuksen vesikattoa.
Lisätty leikkaus C-C.

K.osa/Kylä .291-403-8-47, .291-403-8-16	Kortteli/Tila Tontti/Rn.o	Viranomaisen arkistointimerkintöjä varten	Rak.luvan n:o
Rakennusloimenpide KORJAUSRAKENTAMINEN	Pinustustyö PÄÄPIIRUSTUS		
Rakennuskohteen nimi ja osoite KUHMOISTEN KUNTA, KOULUKESKUS LÄNKIPOHJANTIE 64 17800 KUHMOINEN	Pinustuksen sisältö LEIKKAUSPIIRUSTUS	mk 1:100	
arkTaipale oy Pursulanrinne 17 17500 Padasjoki	Suunnittelija, päivitys ja allekirjoitus Jarmo Taipale RA,ark 11.11.2021	Suunnitteluala ARK	Pinustusnumero ARK-202146-300