


**ETEISOSSAN MATERIAALIT JA VÄRIT:**



1. Konesaumattu pellikate, vaalean harmaa RR21
2. Kattoturvaluotteet ja sadevesivarusteet, vaalean harmaa RR21
3. Pystypaneeli, tuohen harmaa
4. Pystypaneeli, harmaa RR21
5. Ikkunat ja ovet, valkoinen RR20
6. Ikkunoiden ja ovien smyykit, tuohen harmaa
7. Rästytään otsa- ja aluslaudat, tuohen harmaa
8. Sokkeli betoni, harmaa

**LIIKUNTAHALLIOSAN MATERIAALIT JA VÄRIT:**

- A. Konesaumattu pellikate, vaalean harmaa RR21
- B. Kattoturvaluotteet ja sadevesivarusteet, vaalean harmaa RR21
- C. Tiili, punainen
- D. Vaakapaneeli, valkoinen
- E. Ikkunat ja ovet, valkoinen RR20
- F. Ikkunoiden ja ovien smyykit, tuohen harmaa
- G. Rästytään otsa- ja aluslaudat, valkoinen
- H. Sokkeli betoni, harmaa

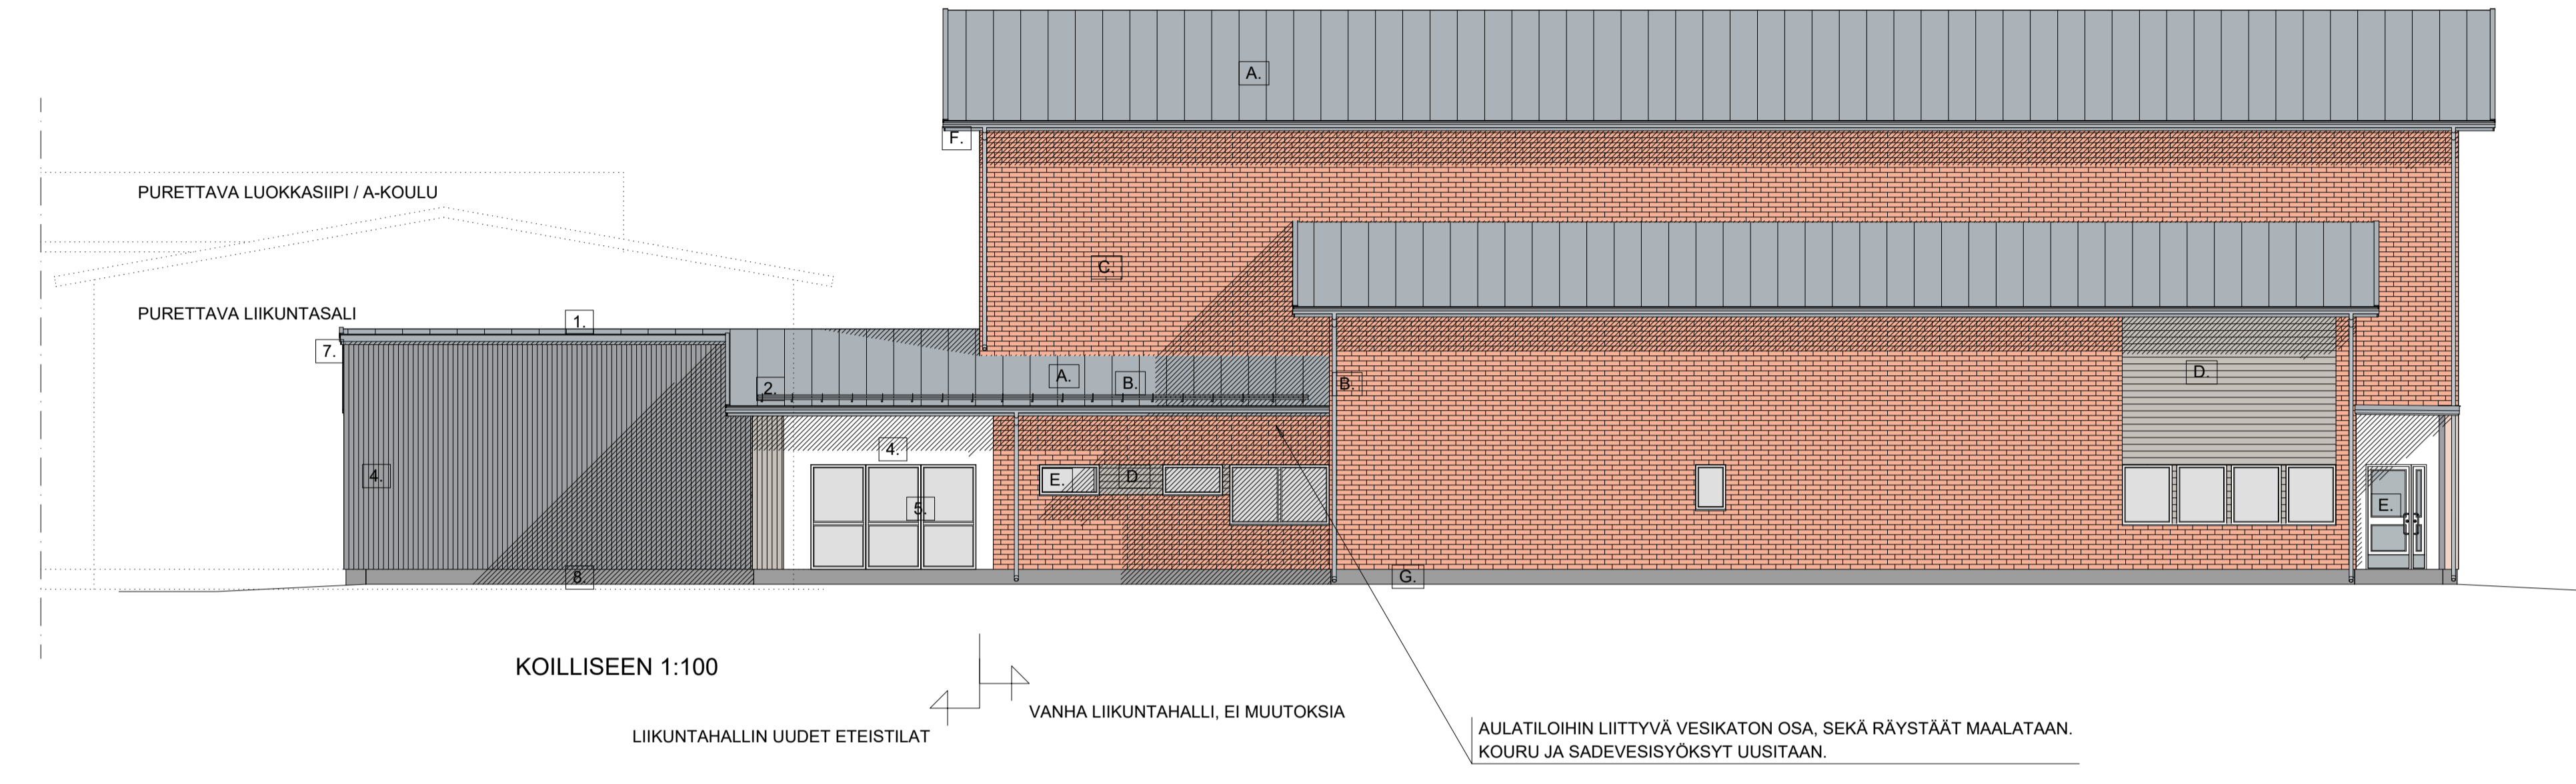

TIKKAAT, KULKUSILLAT, LUMIESTEET JA MUUT VESIKATON TURVAJÄRJESTELYT, SEKÄ PORTAAT, LUISKAT JA KAITEET YMA 1007/2017 MUKAISESTI.

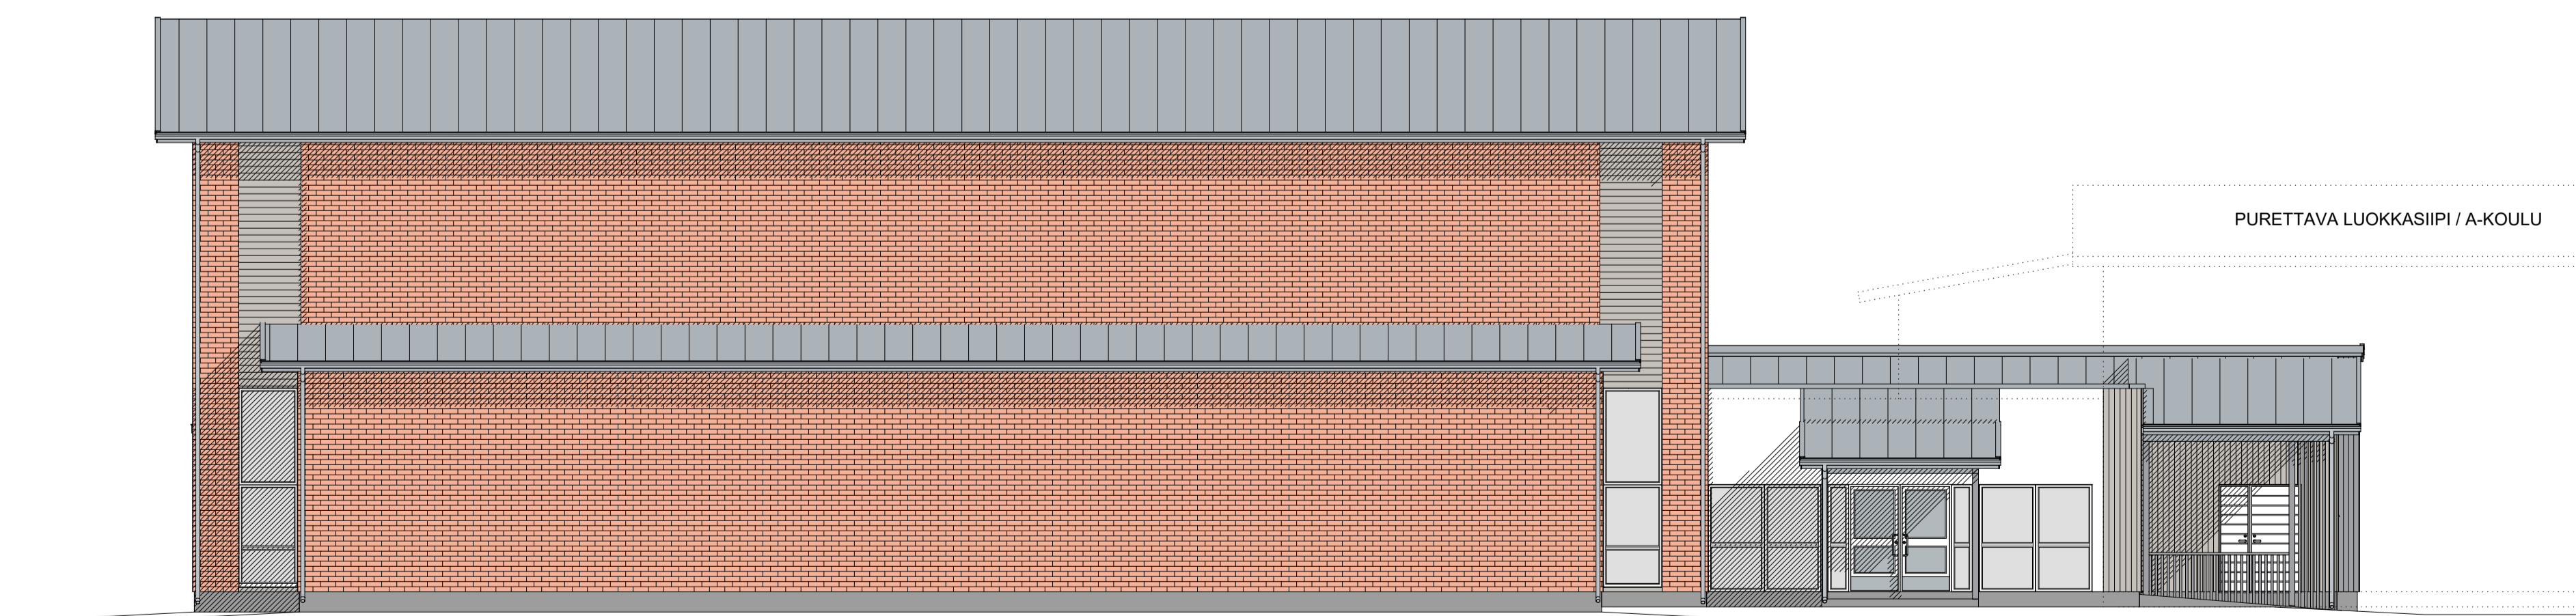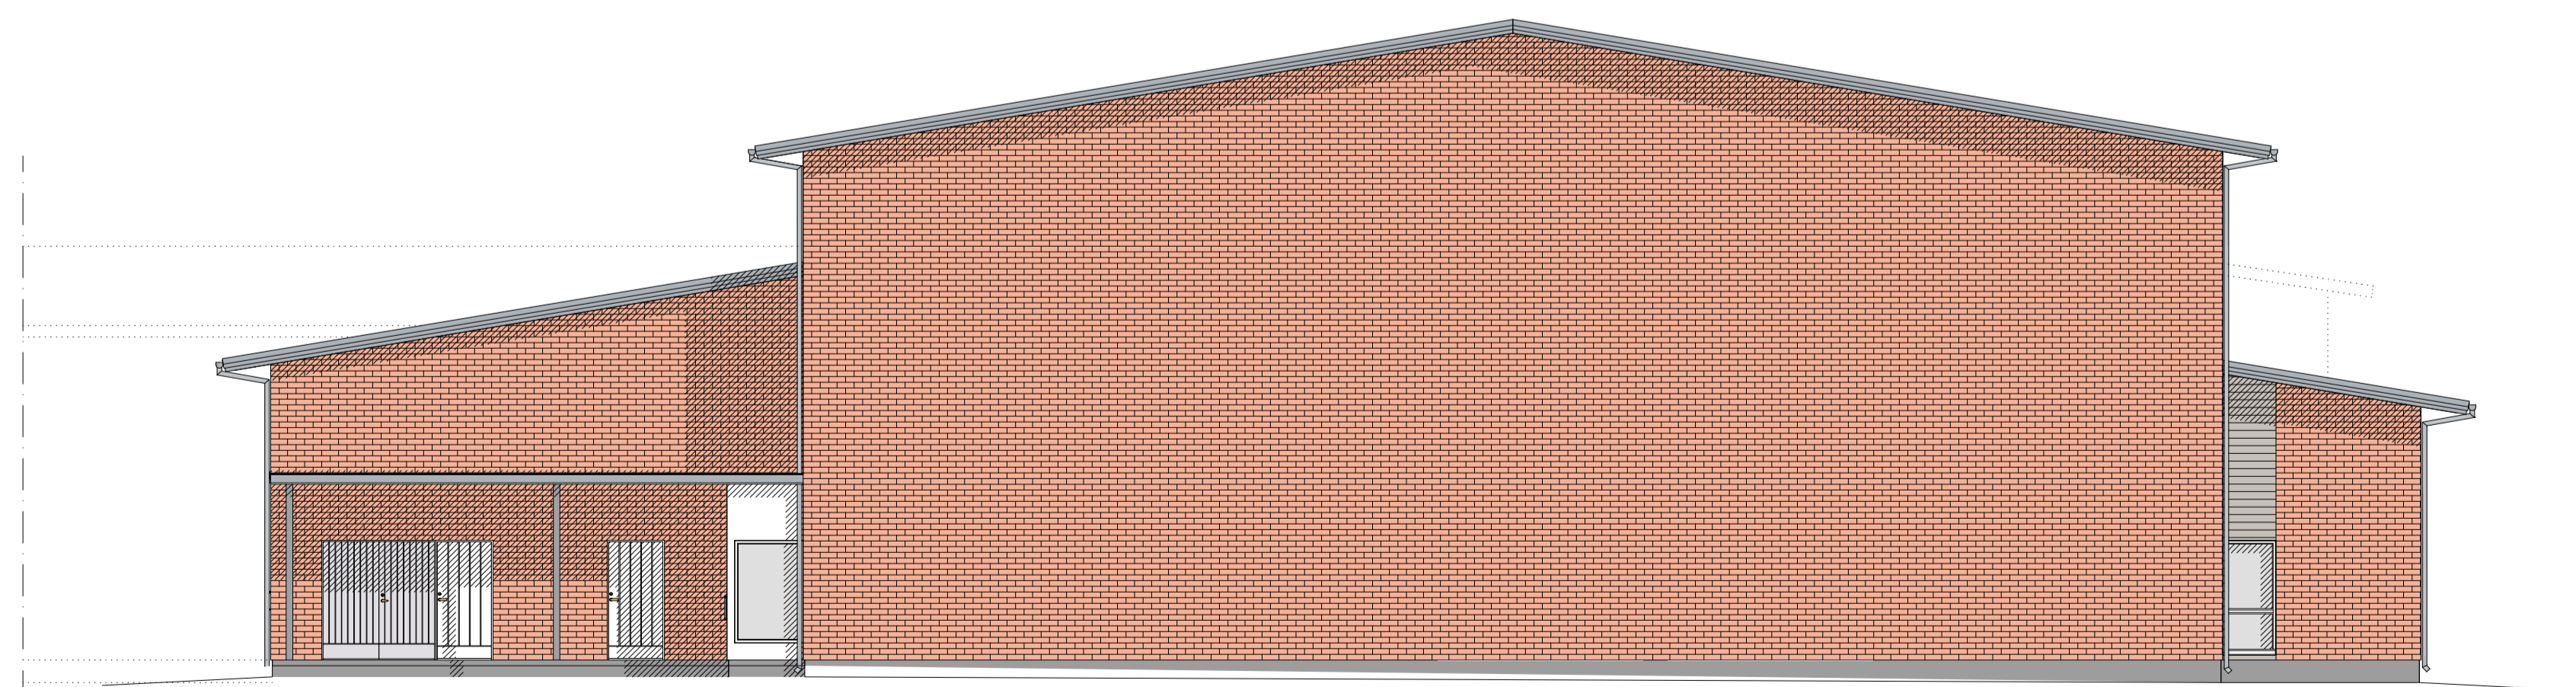

- C 22.5.2023/JT Poistettu kuntosalitala. Siirretty sisäkäytävään ulkoiseinat maanalaisen jäävän rakenteen kohdalle. Muokattu rakennuksen vesikattoa.
- B 27.2.2023/JT Lisätty aulatiloihin liittyvän vesikaton maalaus.
- A 28.11.2022/JT Muokattu kuntosalin ikkunoita (julkisivu kaakkoon). Lisätty ovi tv-konehuoneeseen (julkisivu luoteeseen).

K.osa/Kylä .291-403-B-47, .291-403-B-16	Korttelit/tila Tontti/Rn:o	Viranomaisten arkkitehtimääräykset ja varien	Rak.kuvan n:o
Talokunnan/osa KORJAUSRAKENTAMINEN	Pääurakki PÄÄPIIRUSTUS		
Rakennuskohde nimi ja osoite KUHMOISTEN KUNTA, KOULUKESKUS LÄNKIPÖHJANTIE 64 17800 KUHMONEN	Piirustuksen sisältö JULKISIVUPIIRUSTUS VÄRILLINEN	mk	1:100
<b>arkTaipale oy</b> Puhelinnumero 17 17500 Padasjoki	Suunnittelija, päivitys ja allekirjoitus Jarmo Taipale RA,amk 11.11.2021	Suunnitteluala <b>ARK</b>	Piirustusnumero ARK-202146-500