



POHJAPIIRUSTUS

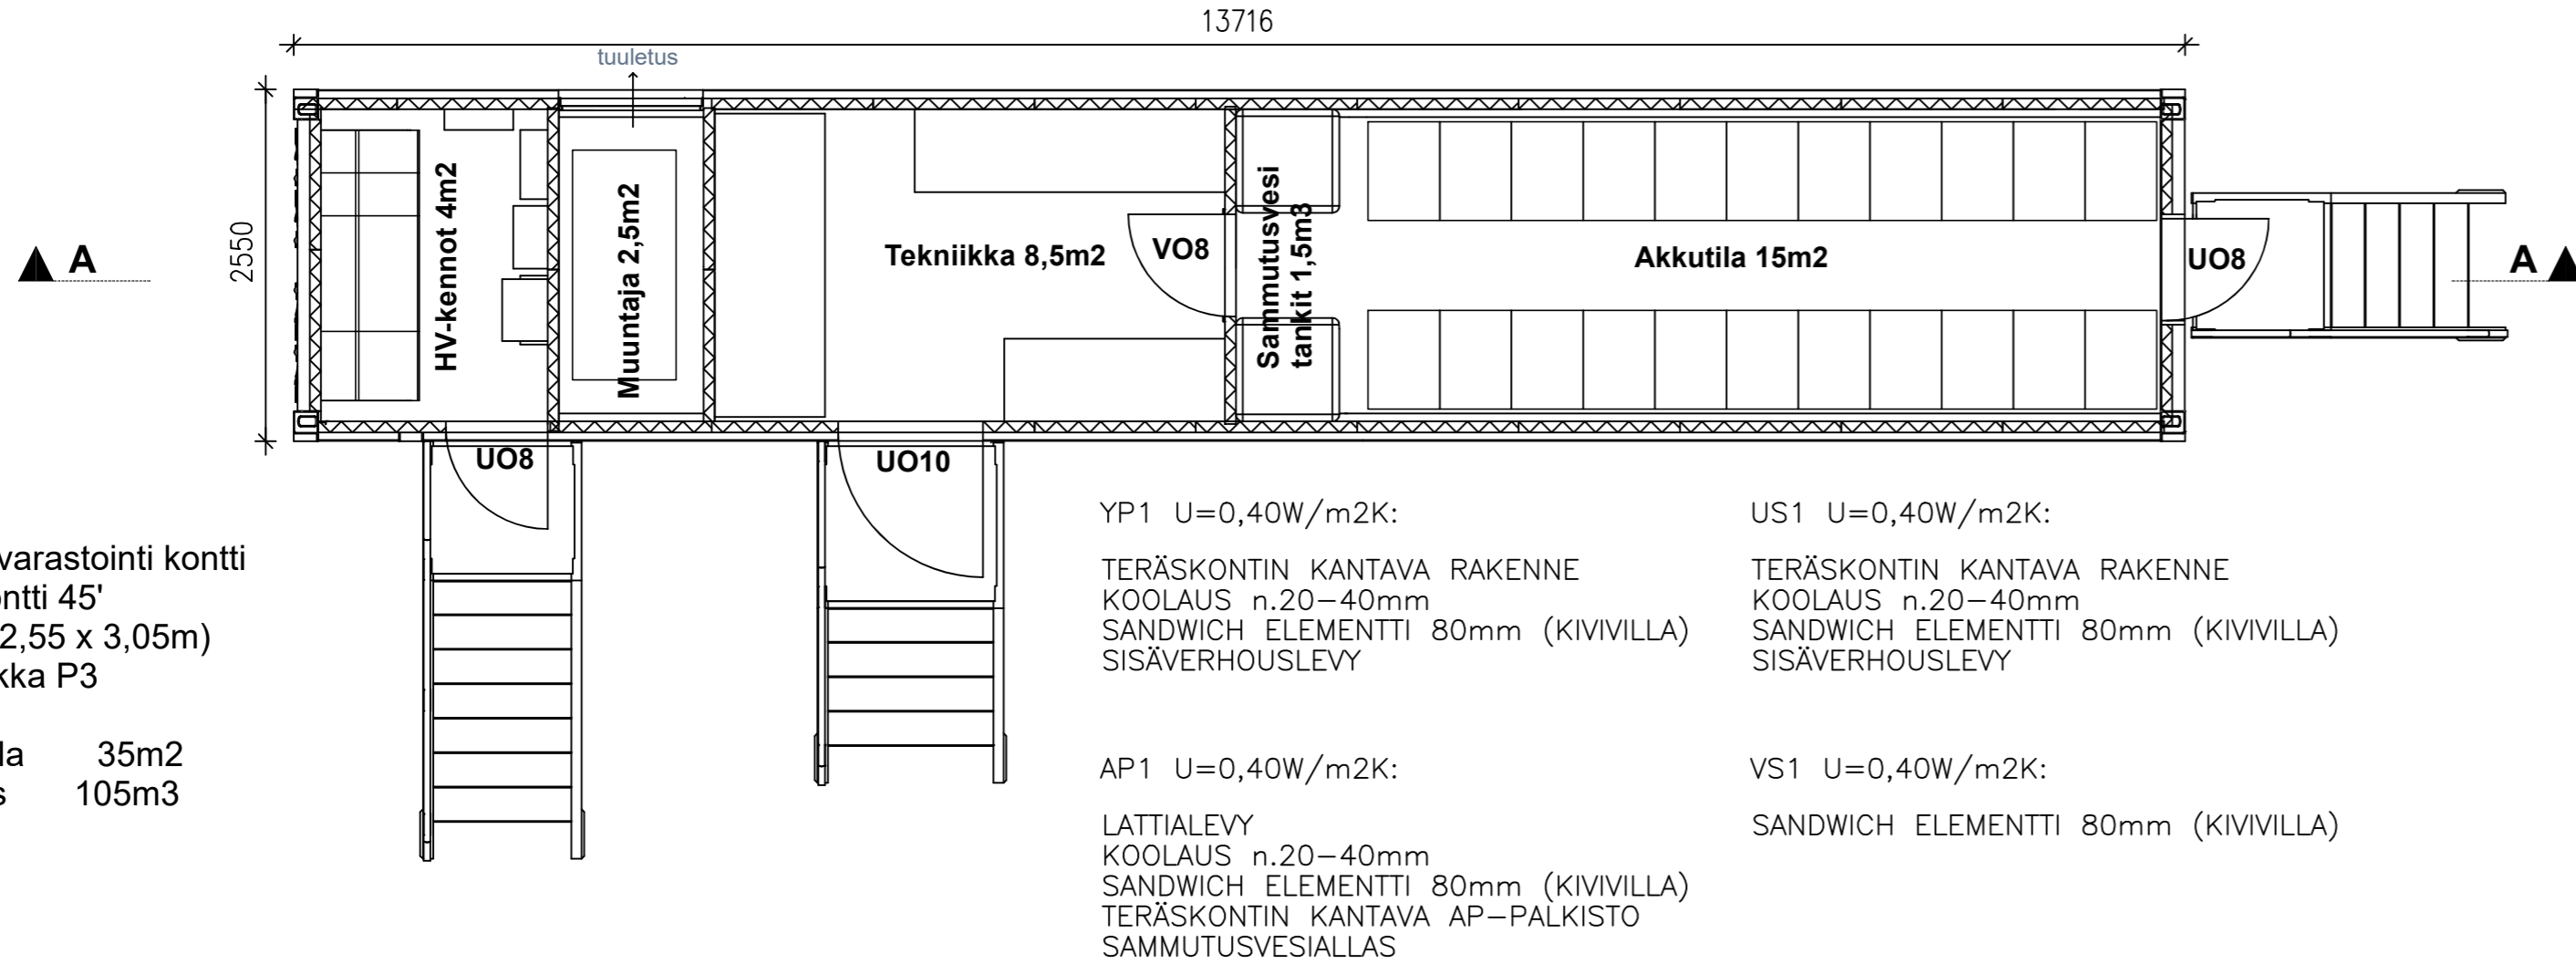

Energiavarastointi kontti  
(teräskontti 45'  
13,72 x 2,55 x 3,05m)  
Paloluokka P3

Kerrosala 35m<sup>2</sup>  
Tilavuus 105m<sup>3</sup>

LEIKKAUS A-A

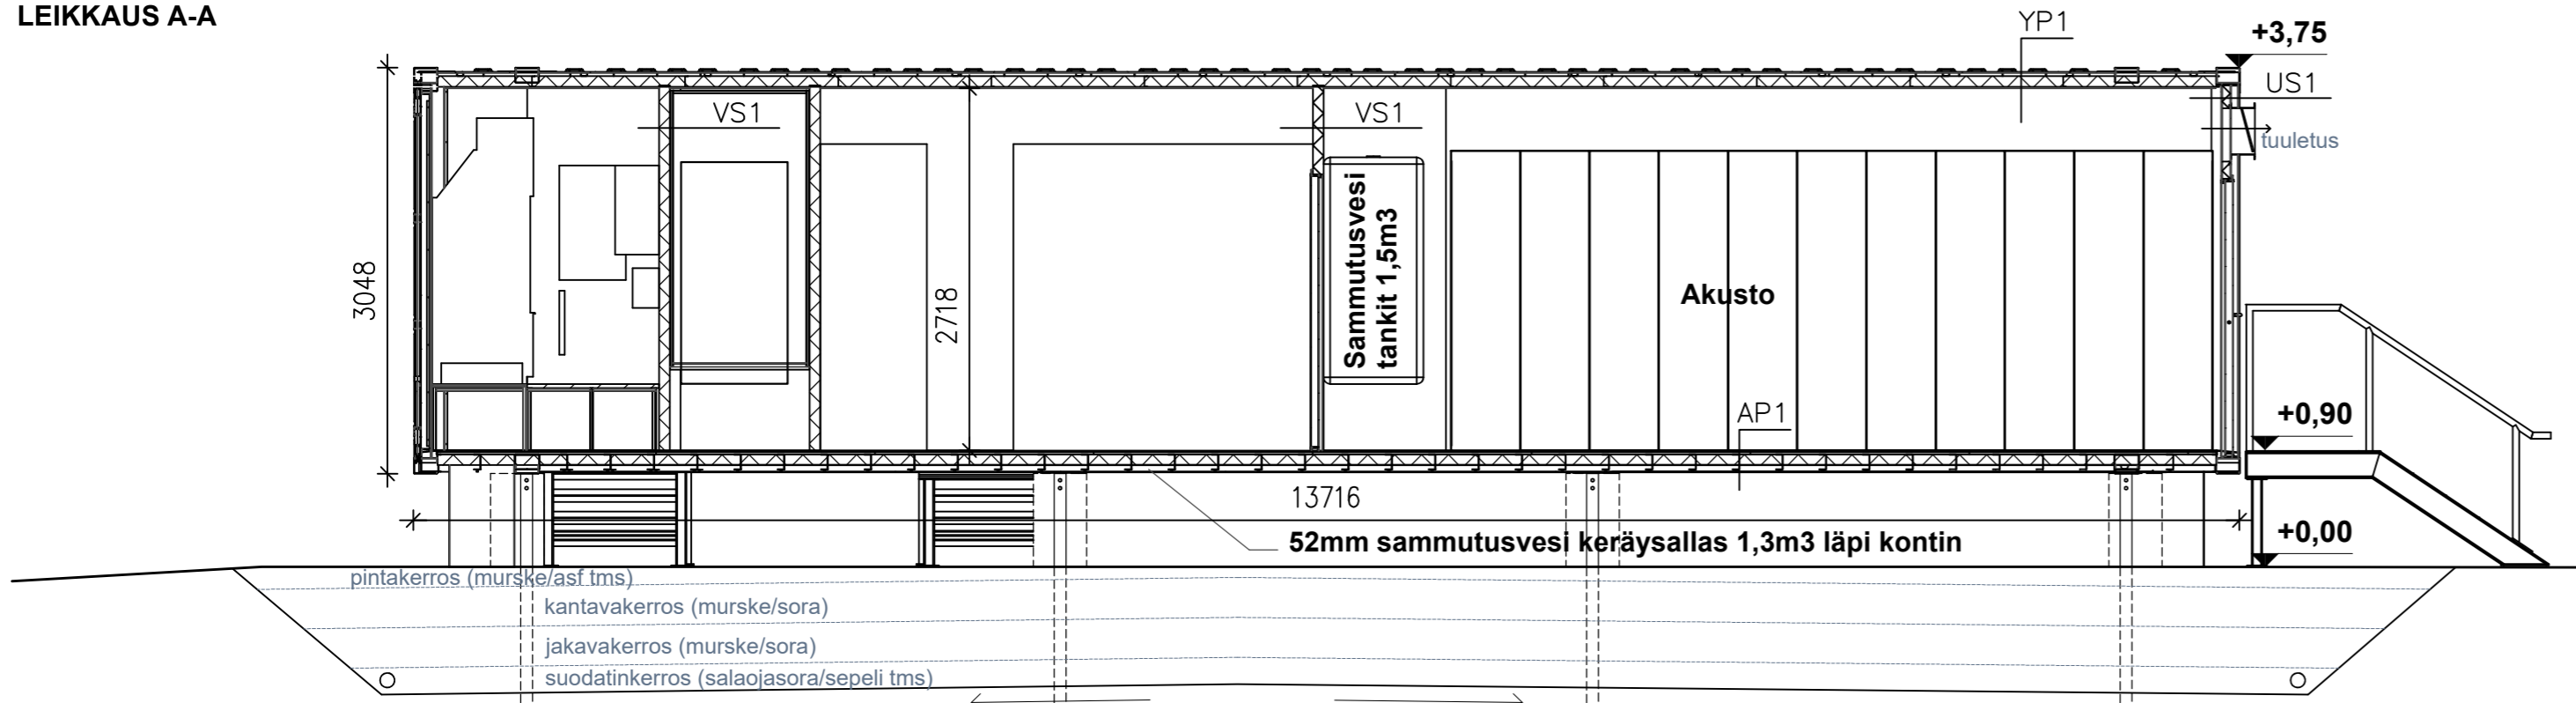

Esimerkki maarakenteet kantavaan soramoreeni perusmaahan. Suodatinkerros ja jakavan kerroksen väliin tarvittaessa kantava routaeristys 50-70mm esim. xps tai suodatinkangas

Kierrepaalu-, pilariantura- tai palkkiperustukset. Perustukset, kaivu, täyttö ja salaojitus pohjamaan mukaan tapauskohtaisesti.

KUNTA LAPINJÄRVI	K.O.SA -	KORTTELI/TILA BRÖTKÄRRE	TONTTI/RNo 407-405-18-2	VIRANOMAISTEN MERKINTÖJÄ
RAKENNUSLOINENPIDE UUDISRAKENNUS				PIIRUSTUSLAJI PÄÄPIIRUSTUS
RAKENNUSKOHTIEN NIMI JA OSOITE Energiavarastokontti NWJ FIN Oy				PIIRUSTUKSEN SISÄLTÖ POHJAPIIRUSTUS LEIKKAUSPIIRUSTUS
	SUUN.AL ARK	TYÖ No 1-23	PIIR.No 2	MIITAKAAVAT 1:50 1:50
				MUUTOS 1
PÄÄSUUNNITTELIJAN ALLEKIRJOITUS	YS 023	YHT.HENK. -		