
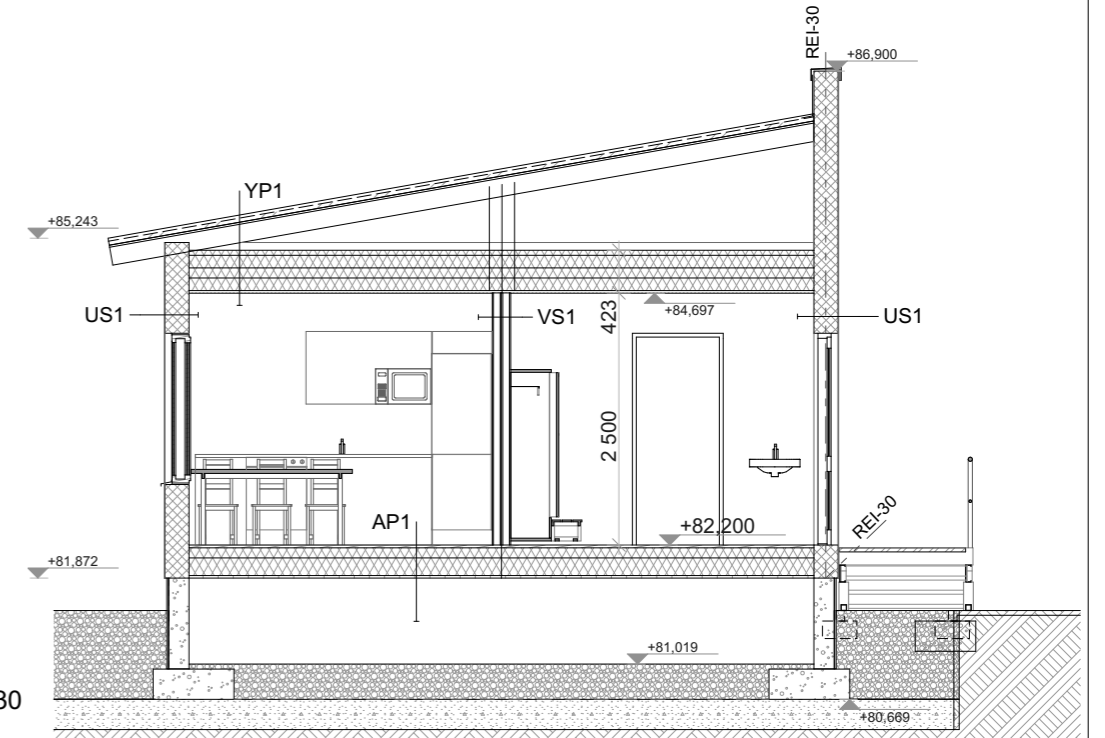


Kuhmoisten kunta  
JÄTEVEDENPUHDISTAMO

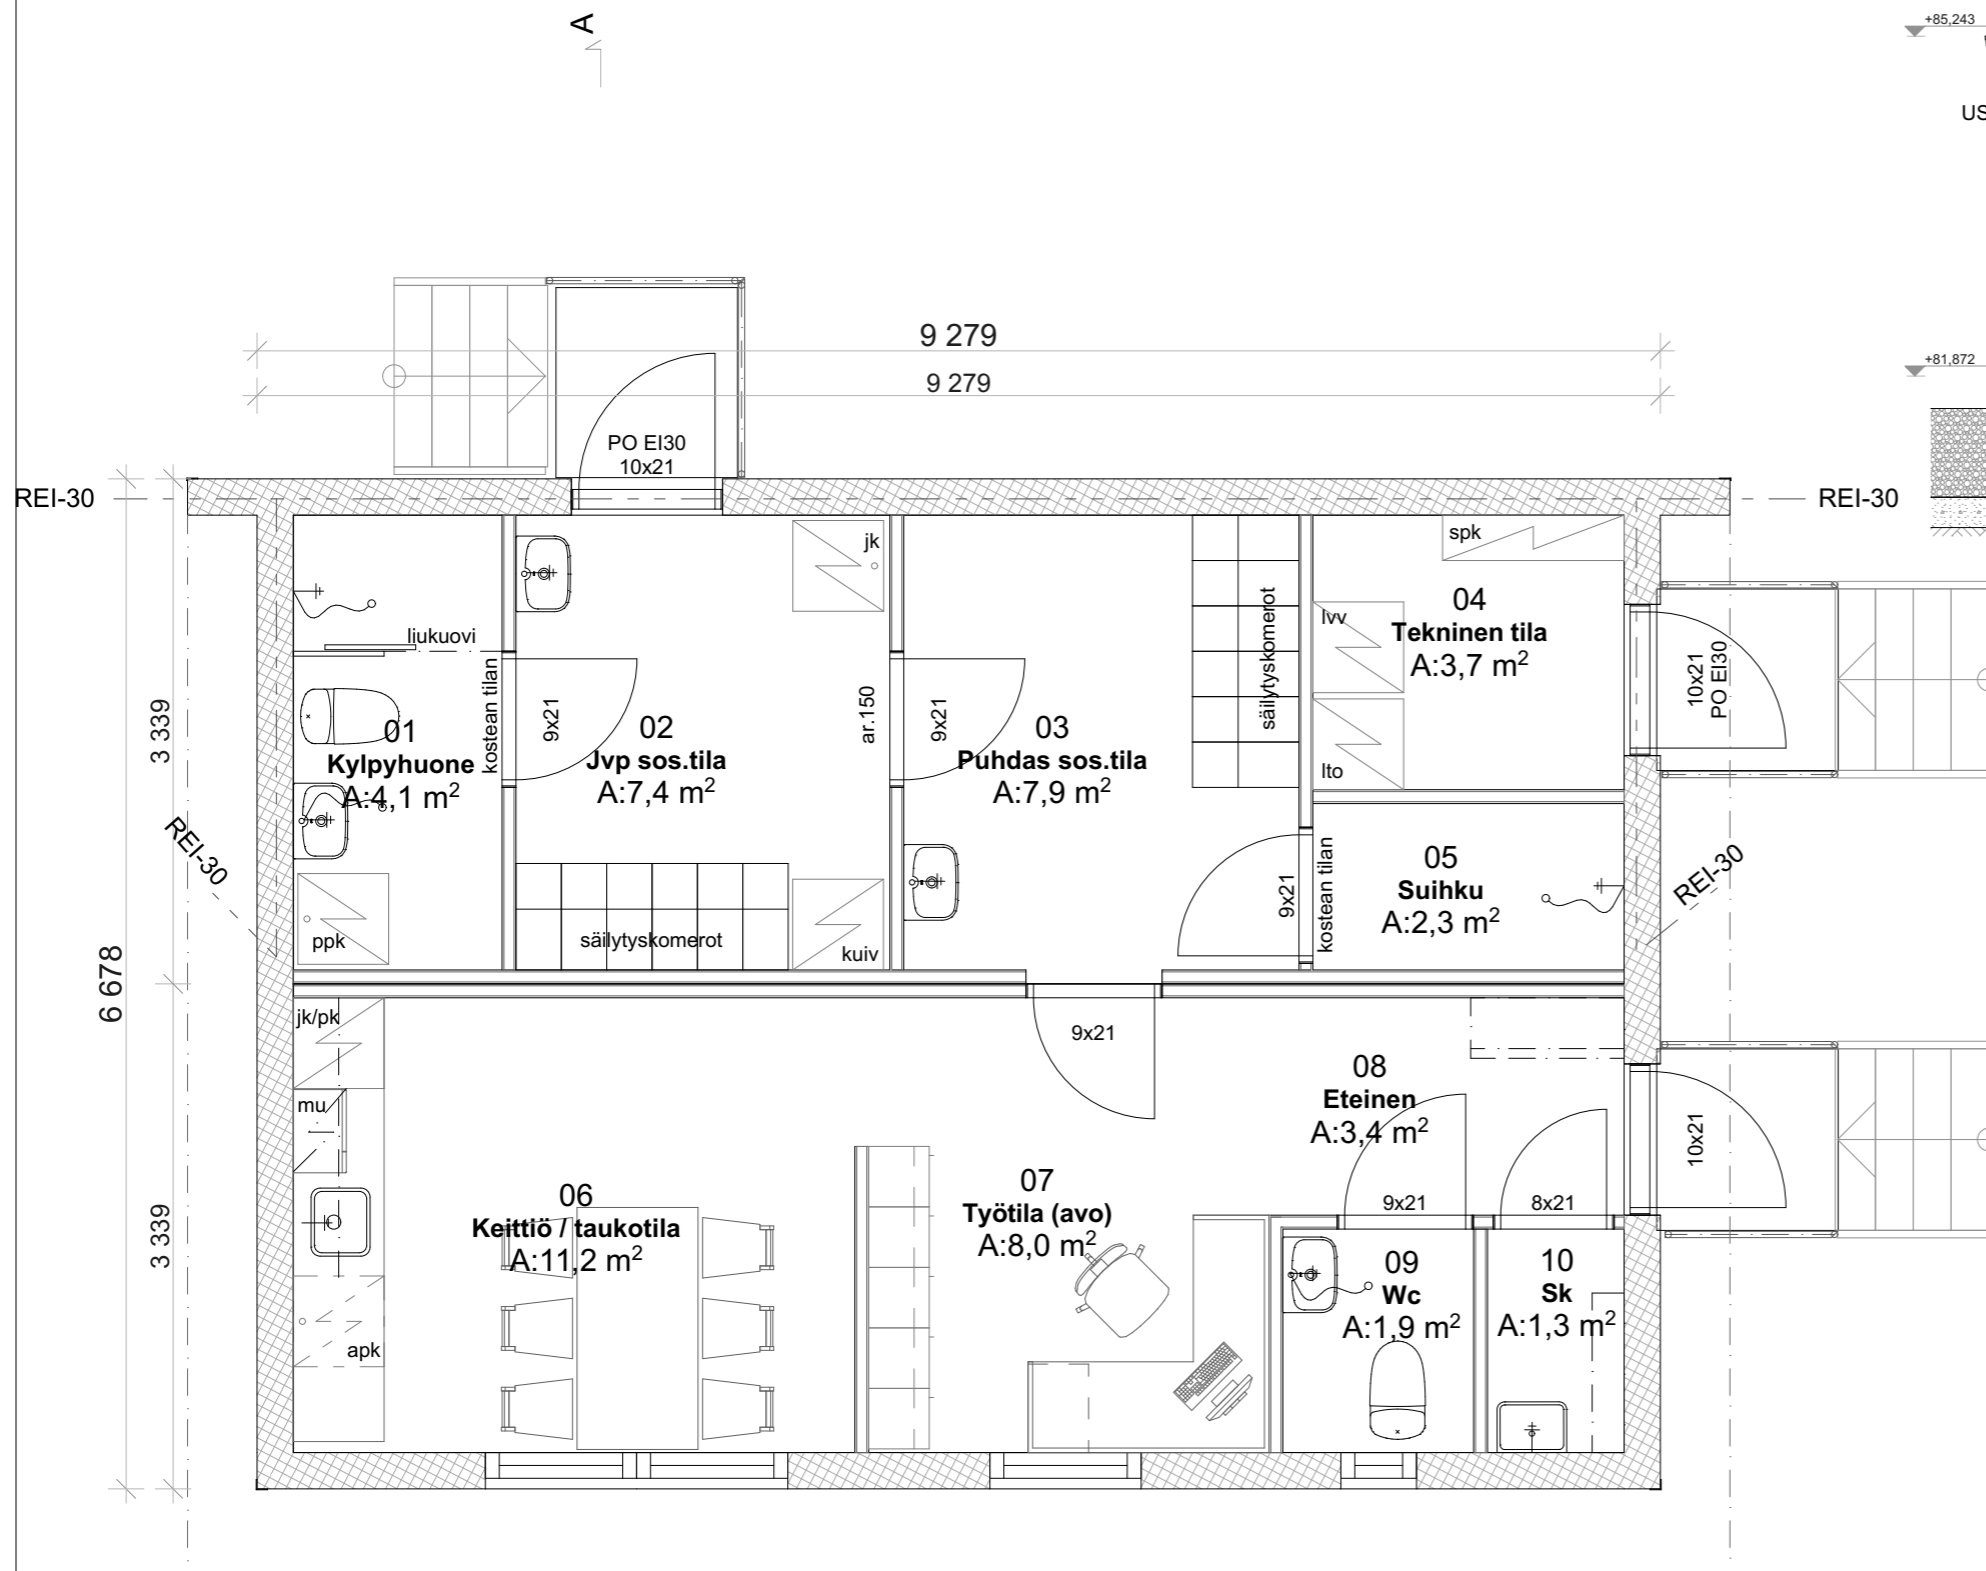

30.5.2024  
28.6.2024  
17.9.2024

<p>ZANER ARKKITEHDIT OY Kuormaajantie 8, 40320 JYVÄSKYLÄ Säterintie 24 B 13, 42100 JÄMSÄ   s-posti: info@zaner.fi   p.lsto: 050-3417 117</p>	Piirtäjä	Kaupunginosa / Kortteli / Tontti	Piirustuslaji	Päiväys	Allekirjoitus	Suunnitteluala ja piirustusnumero	Muutos
	Työnumero <b>24604</b>	Rakennuskohteen nimi ja osoite <b>Papinsaaren Jätevedenpuhdistamo</b> Papinsaarentie 140 Kuhmoinen	LUONNOS	22.9.2024	pasi@zaner.fi	ARK L02.2	
				Piirustuksen sisältö Pohja- ja leikkaus	Mittakaavat 1:50, 1:75 / A3		

Tiedoston sijainti: Z:\Projektit\00\_2024\24604\_Jätepuhdistamo\_Kuhmoinen\01\_Projektit\24604\_Jätepuhdistamo\_240920.pih