

Maston keskipisteen koordinaatit:

WGS84: 61° 34' 12,5"  
25° 17' 24,3"

ETRS-TM35FIN

N: 6827485,9

E: 409187,6

Korkeusjärjestelmä N2000

Tulotie\*

Kiinteistötunnus: 291-404-3-139

Laitetila 8,7m<sup>2</sup>

Masto 69m

+116,5m


Pinta-ala  
2000 m<sup>2</sup>

34m

67m

0m

20m

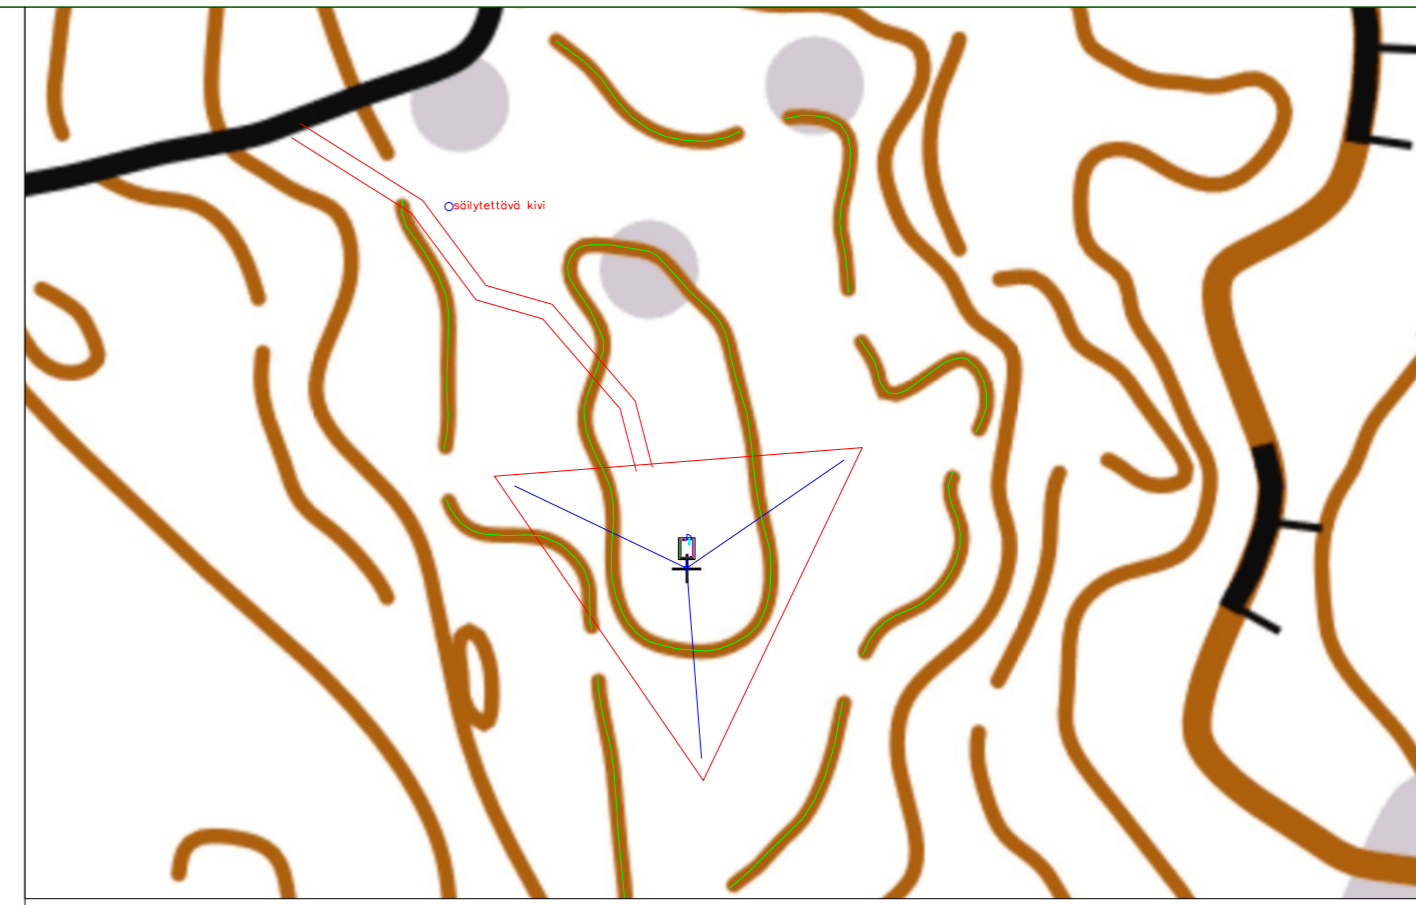

\* lopullinen tielinjaus tarkentuu kiinteistön alueella rakennusaikana, olemassa olevaa puustoa säilyttäen mahdollisimman paljon.

\*\* vuokra-alue / rakennuspaikka, maston keskipiste ja laittilan paikka voivat kiinteistön alueella todellisuudessa muuttua muutamia metrejä asemapiirroksesta ja / tai pohjakartasta poiketen maa- tai kallioperän ominaisuuksien niin vaatiessa.

K.OSA/KYLÄ 404	KORTTELI/TILA 3	TONTTI/RNo 139	VIRANOMAISTEN MERKINTÖJÄ	
RAKENNUSOAJENPIDE UUDISRAKENNUS JA MASTO 69m			PIIRUSTUSLAJI PÄÄPIIRUSTUS	
RAKENNUSKOHTIEN NIMI JA OSOITE ANTENNIMASTO JA LAITETILA Kuhmoinen, Kortelahti			PIIRUSTUKSEN SISÄLTÖ ASEMPIIRUSTUS	MITTAKAAVAT 1:200
DIGITA OY PL99 00521 HELSINKI PUH. 0204 11 711			SUUN.ALA	TYÖ No 2J 51106 PIIR.No
			PAIVÄYS 14.9.2023	YHT.HENK. BÖRJE EXCELL PUH. 0408380579