


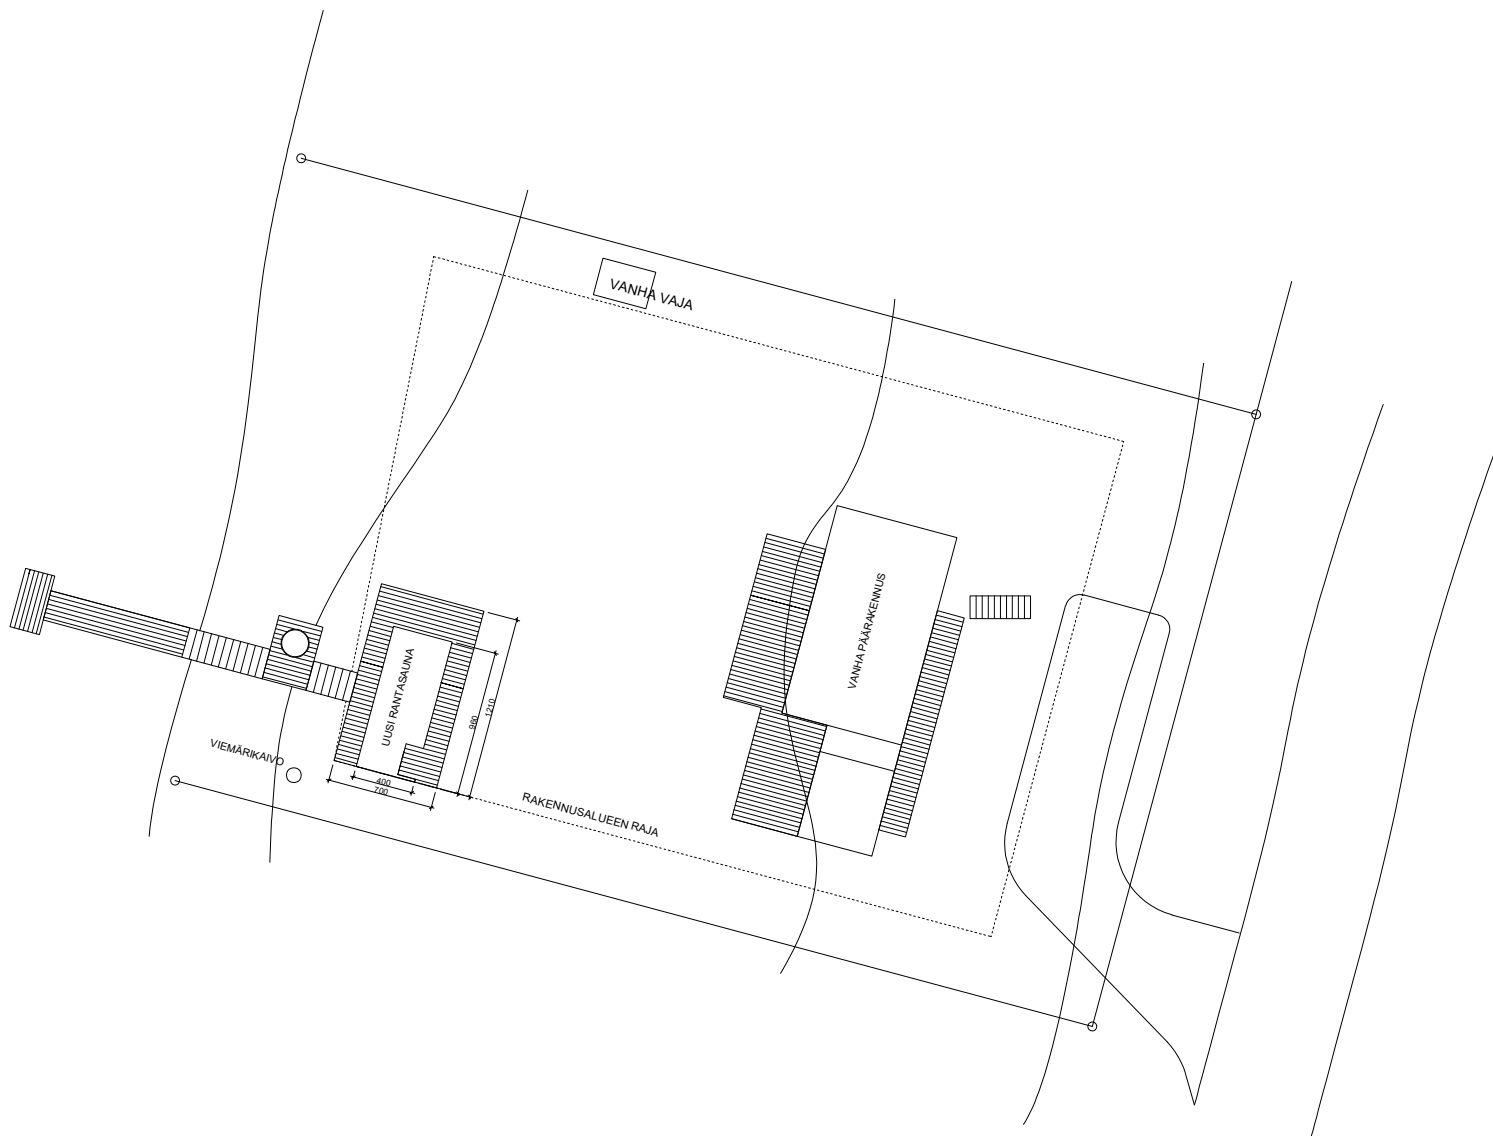

KAUPUNGINOSA	KORTTELI / TILA	TONTTI / NRO		
TEHI	ILTARUSKO	1:197		
RAKENNUSTOIMENPIDE		PIIRUSTUSLAJI		NRO
UUDISRAKENNUS		PÄÄPIIRUSTUS		
RAKENNUSKOHTeen NIMI JA OSOITE		PIIRUSTUKSEN SISÄLTÖ		MITTAKAAVA
HUVILA ILTARUSKO Partaalantie 74 17870 RUOLAHTI		ASEMAPIIRUSTUS		1:500
SUUNNITTELIJA		SUUN. ALA	TYÖ NRO	PIIR. NRO
ARKKITEHTI HEIKKI RASEHORN Taulumäentie 61 B 22 40200 JYVÄSKYLÄ		ARK	10	1 - 01
puh. 044 388 2868				