


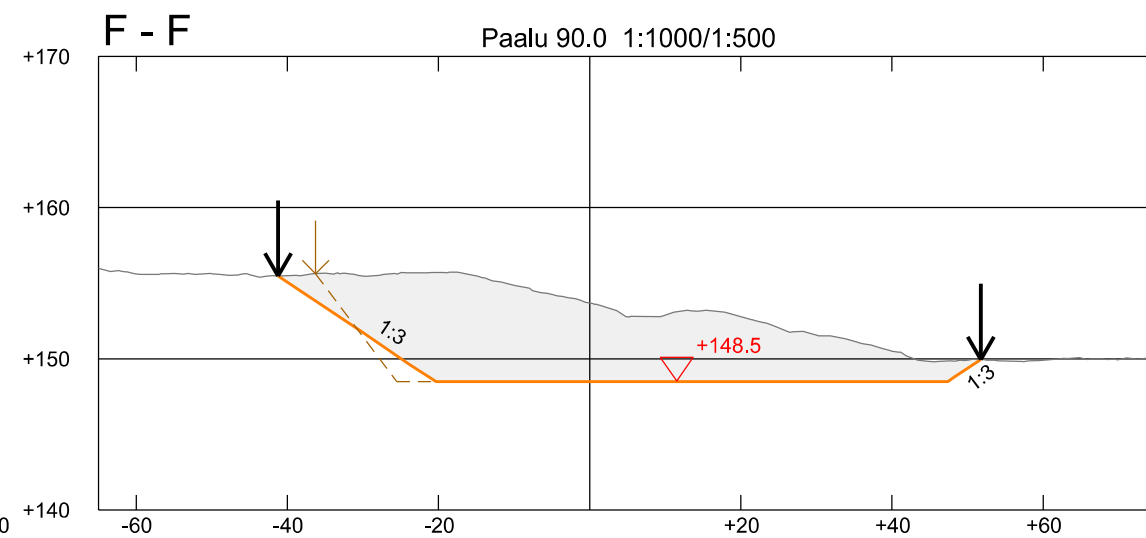
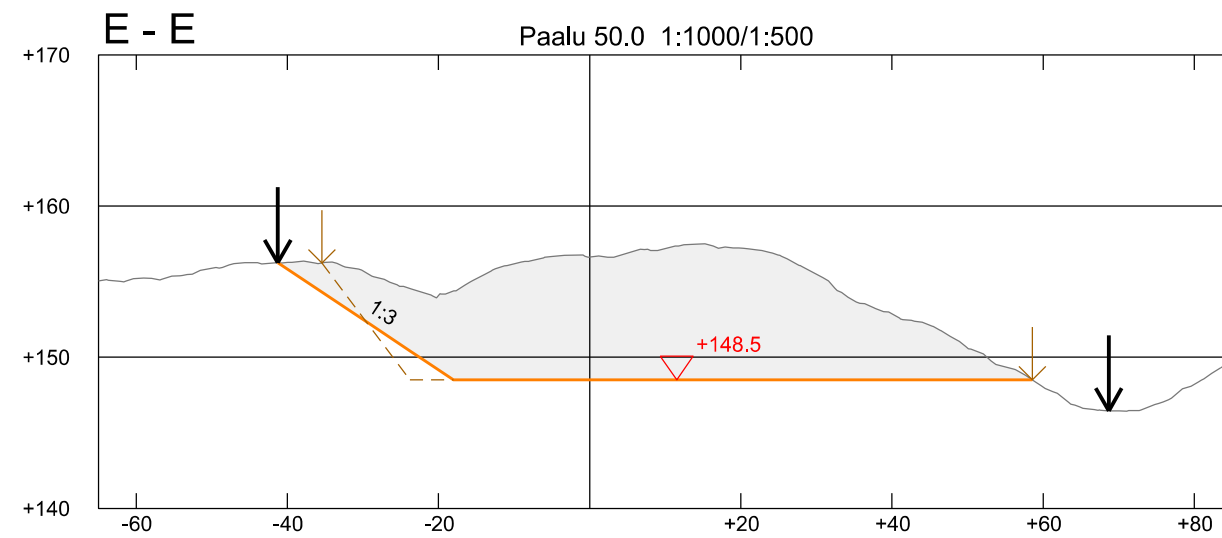
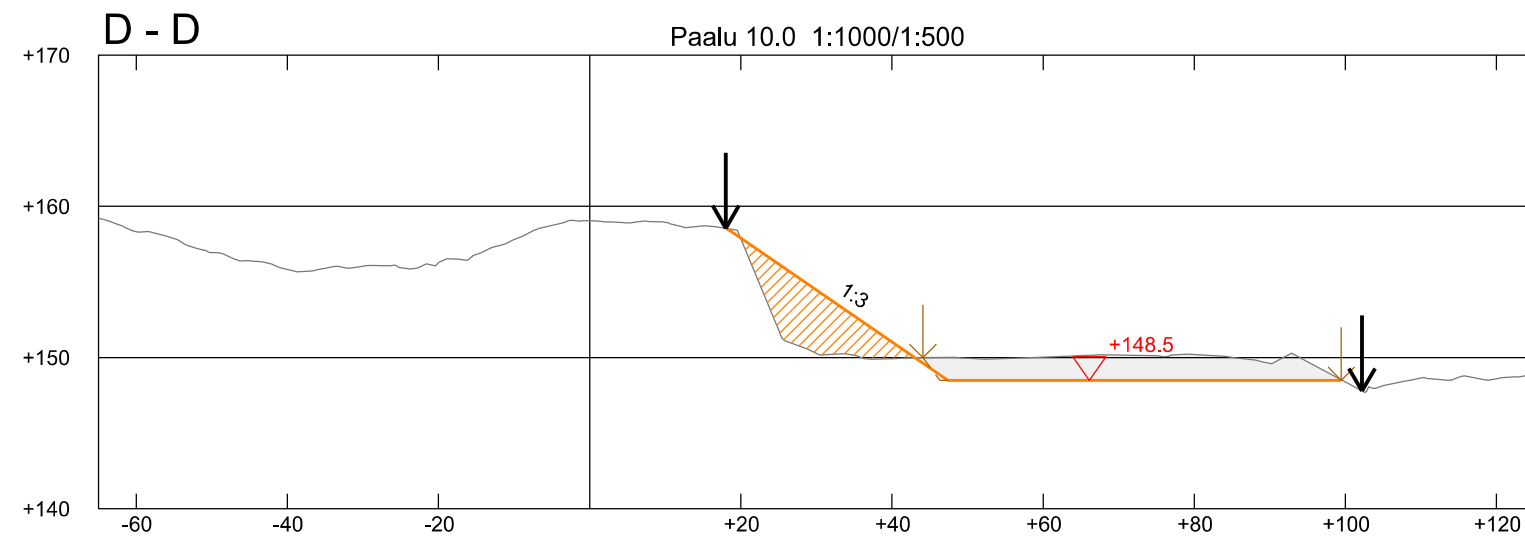


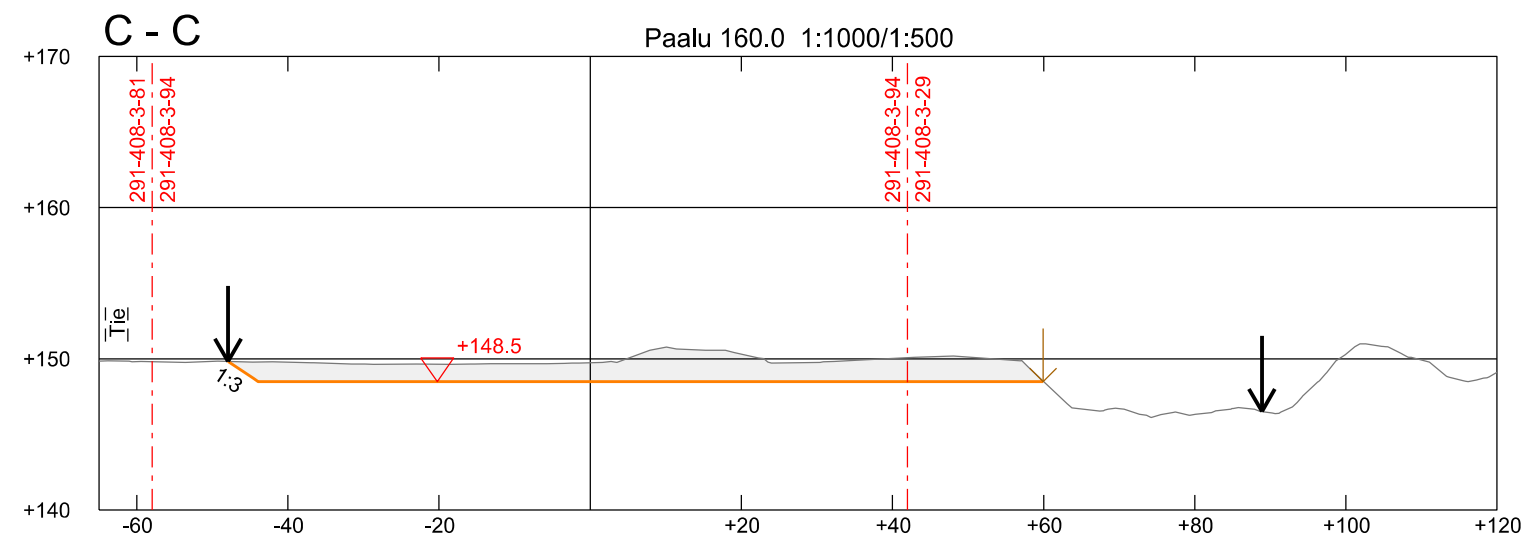


Merkinnät:

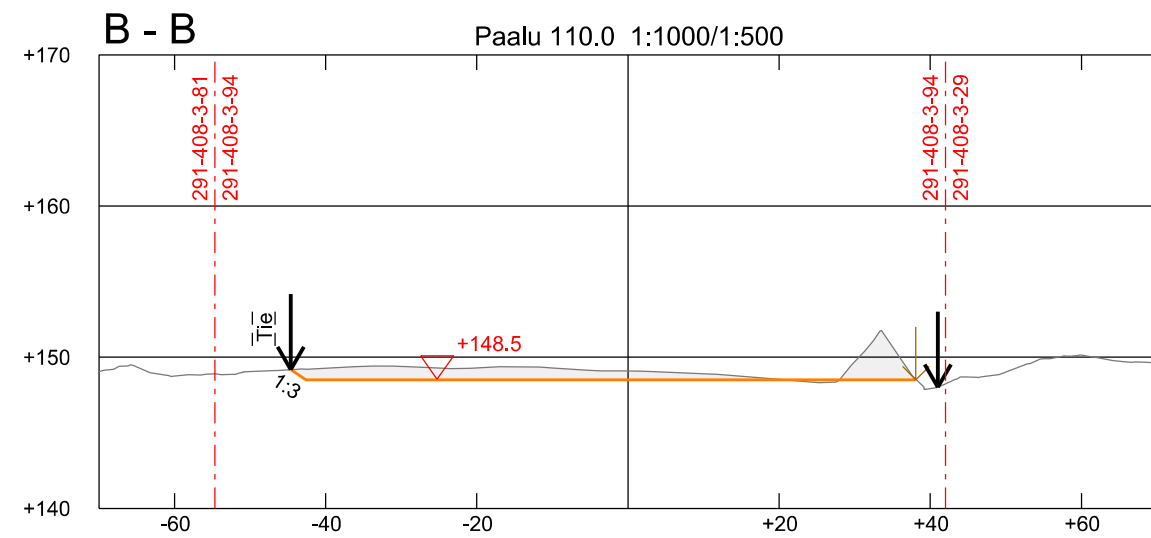

Ottamisalueen/maisemoinnin raja

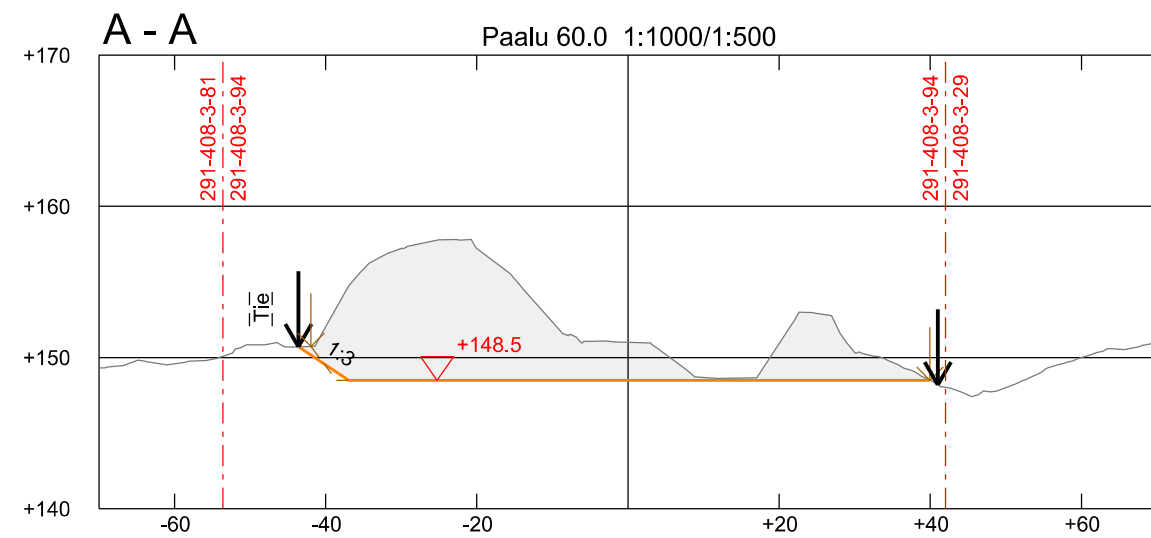

Kaivualueen reuna

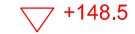

Ottamistaso



Kaivuluiska ottamisen aikana, kaltevuus ~1:1,5



Muotoiltu luiska ottamisen jälkeen, kaltevuus 1:3

Suunnitelman koordinaatti- ja korkeusjärjestelmä ETRS-TM35 / N2000

K.osa / Kylä Pihlajalahti	Kortteli / Tila Jolosora Setälä	Tontti / Reknro 291-408-3-94 291-408-3-29	Viranomaisten merkintöjä	
Rakennustoimenpide			Piirustuslaji	Juokseva nro
Rakennuskohteen nimi ja osoite Lindroosin Sora Oy Maa-ainesten ottamissuunnitelma Tilat: Jolosora 291-408-3-94, Setälä 291-408-3-29 Kuhmoinen			Piirustuksen sisältö Leikkaukset A-A, B-B, C-C, D-D, E-E, F-F	Mittakaava 1:1000/1:500
 Teerikorventie 74 35820 Mänttä			Suunn.ala GEO	Työnro 2317510
			Piirustusnro L1	Tiedosto
Suunn. Juha Uotila			Muutos	
Päiväys 14.2.2025				