


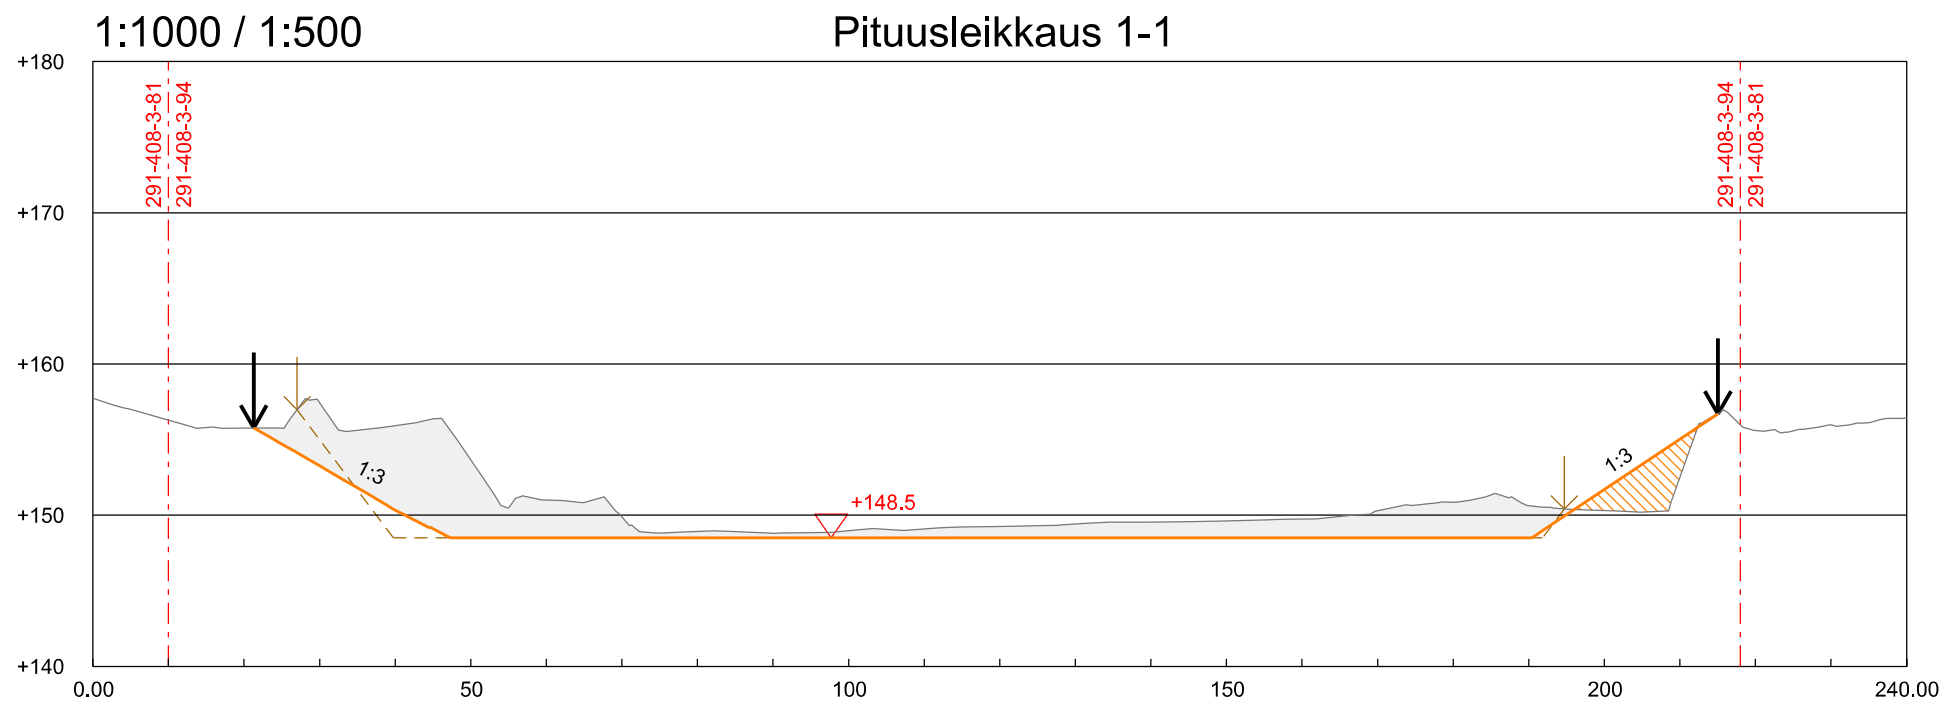

Merkinnät:



Tilan raja



Ottamisalueen/maisemoinnin raja



Kaivualueen reuna




Ottamistaso



Kaivuluiska ottamisen aikana, kaltevuus ~1:1,5



Muotoiltu luiska ottamisen jälkeen, kaltevuus 1:3

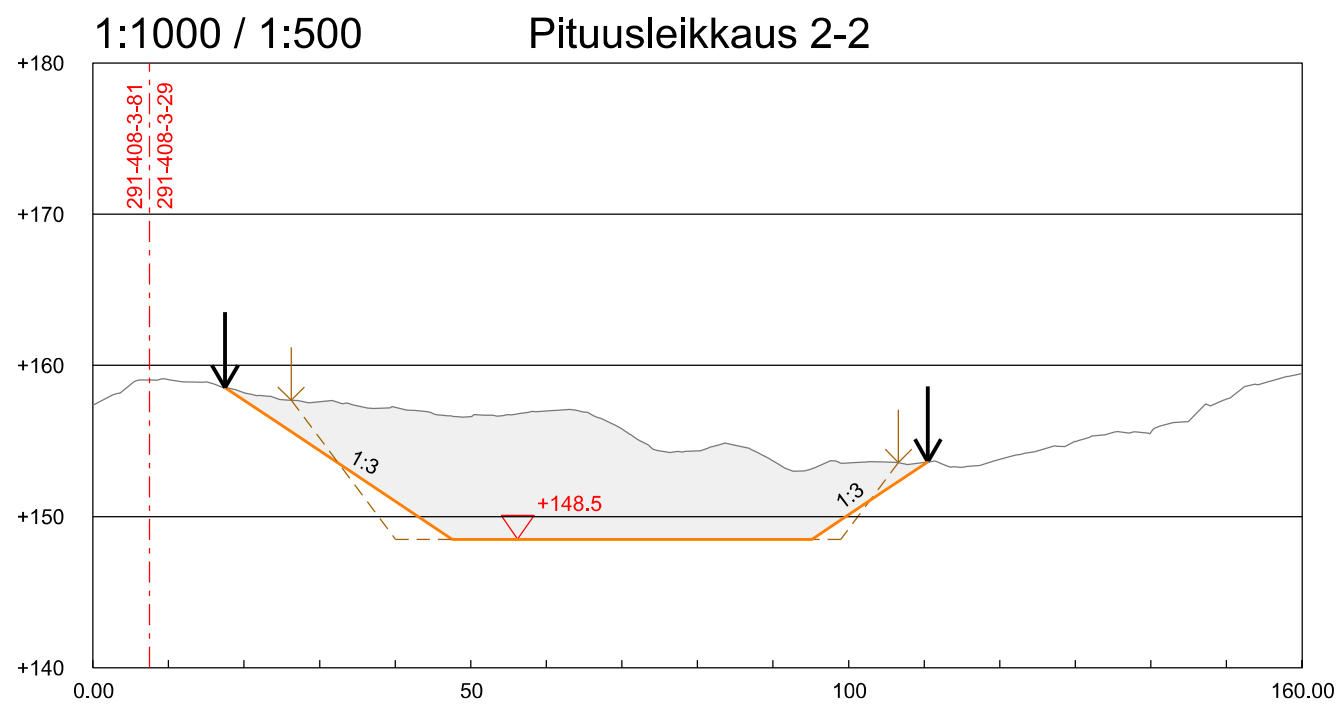

Suunnitelman koordinaatti- ja korkeusjärjestelmä ETRS-TM35 / N2000

K.osa / Kylä Pihlajalahti	Kortteli / Tila Jolosora Setälä	Tontti / Reknro 291-408-3-94 291-408-3-29	Viranomaisten merkintöjä	
Rakennustoimenpide			Piirustuslaji	Juokseva nro
Rakennuskohteen nimi ja osoite Lindroosin Sora Oy Maa-ainesten ottamissuunnitelma Tilat: Jolosora 291-408-3-94, Setälä 291-408-3-29 Kuhmoinen			Piirustuksen sisältö	Mittakaava
			Pituusleikkaukset 1-1, 2-2	1:1000/1:500
 Teerikorventie 74 35820 Mänttä			Suunn.ala GEO	Työnro 2317510
			Piirustusnro P1	Tiedosto
Suunn. Juha Uotila			Muutos	
Päiväys 14.2.2025				