


LIEVESJÄRVI

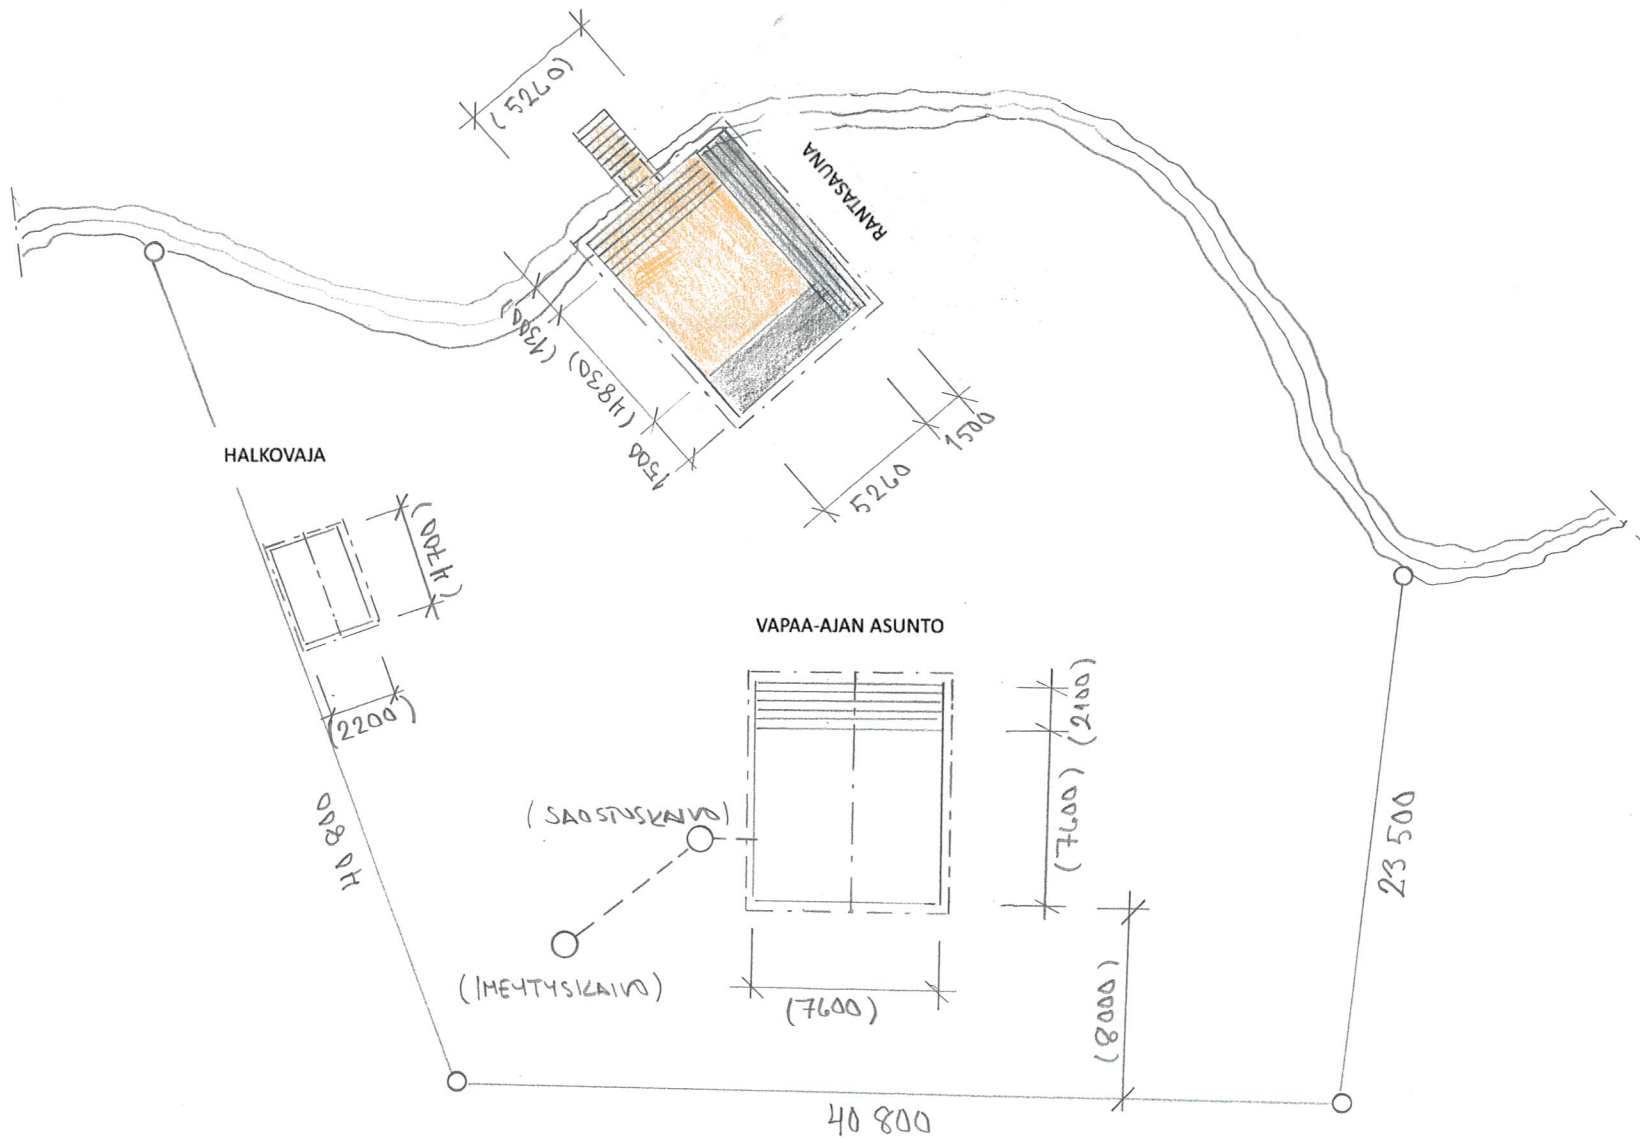

MUUTOS A (18.05.2026) / JUHA NUOJUA / RANTASAUNAN LAAJENNUSOSAN PITUUTTA PIENENNETTY 2 000 mm:stä 1 500 mm:in

Kaupunginosa / kylä	Kortteli / tila	Tontti /Rno	Viranomaisen arkistomerkintöjä varten	
	291-413-14-28			
Rakennustoimenpide	PERUSKORJAUS JA LAAJENNUS		Piirustustaji	Juokseva numero
			PÄÄPIIRUSTUS	133-01
Rakennuskohteen nimi ja osoite	SAUNARAKENNUS ANU JA JONI PERÄLÄ SUINULANTIE 88 B KUHMOINEN		Piirustuksen sisältö	Mittakaavat
			ASEMAPIIRROS	1/1000
Suunnittelija	Juha Nuojua (Ins.) 045-27 555 75		Päiväys ja allekirjoitus	
	Juholantie 84, 07190 Halkia juha.a.nuojua@gmail.com		3.3.2026	