


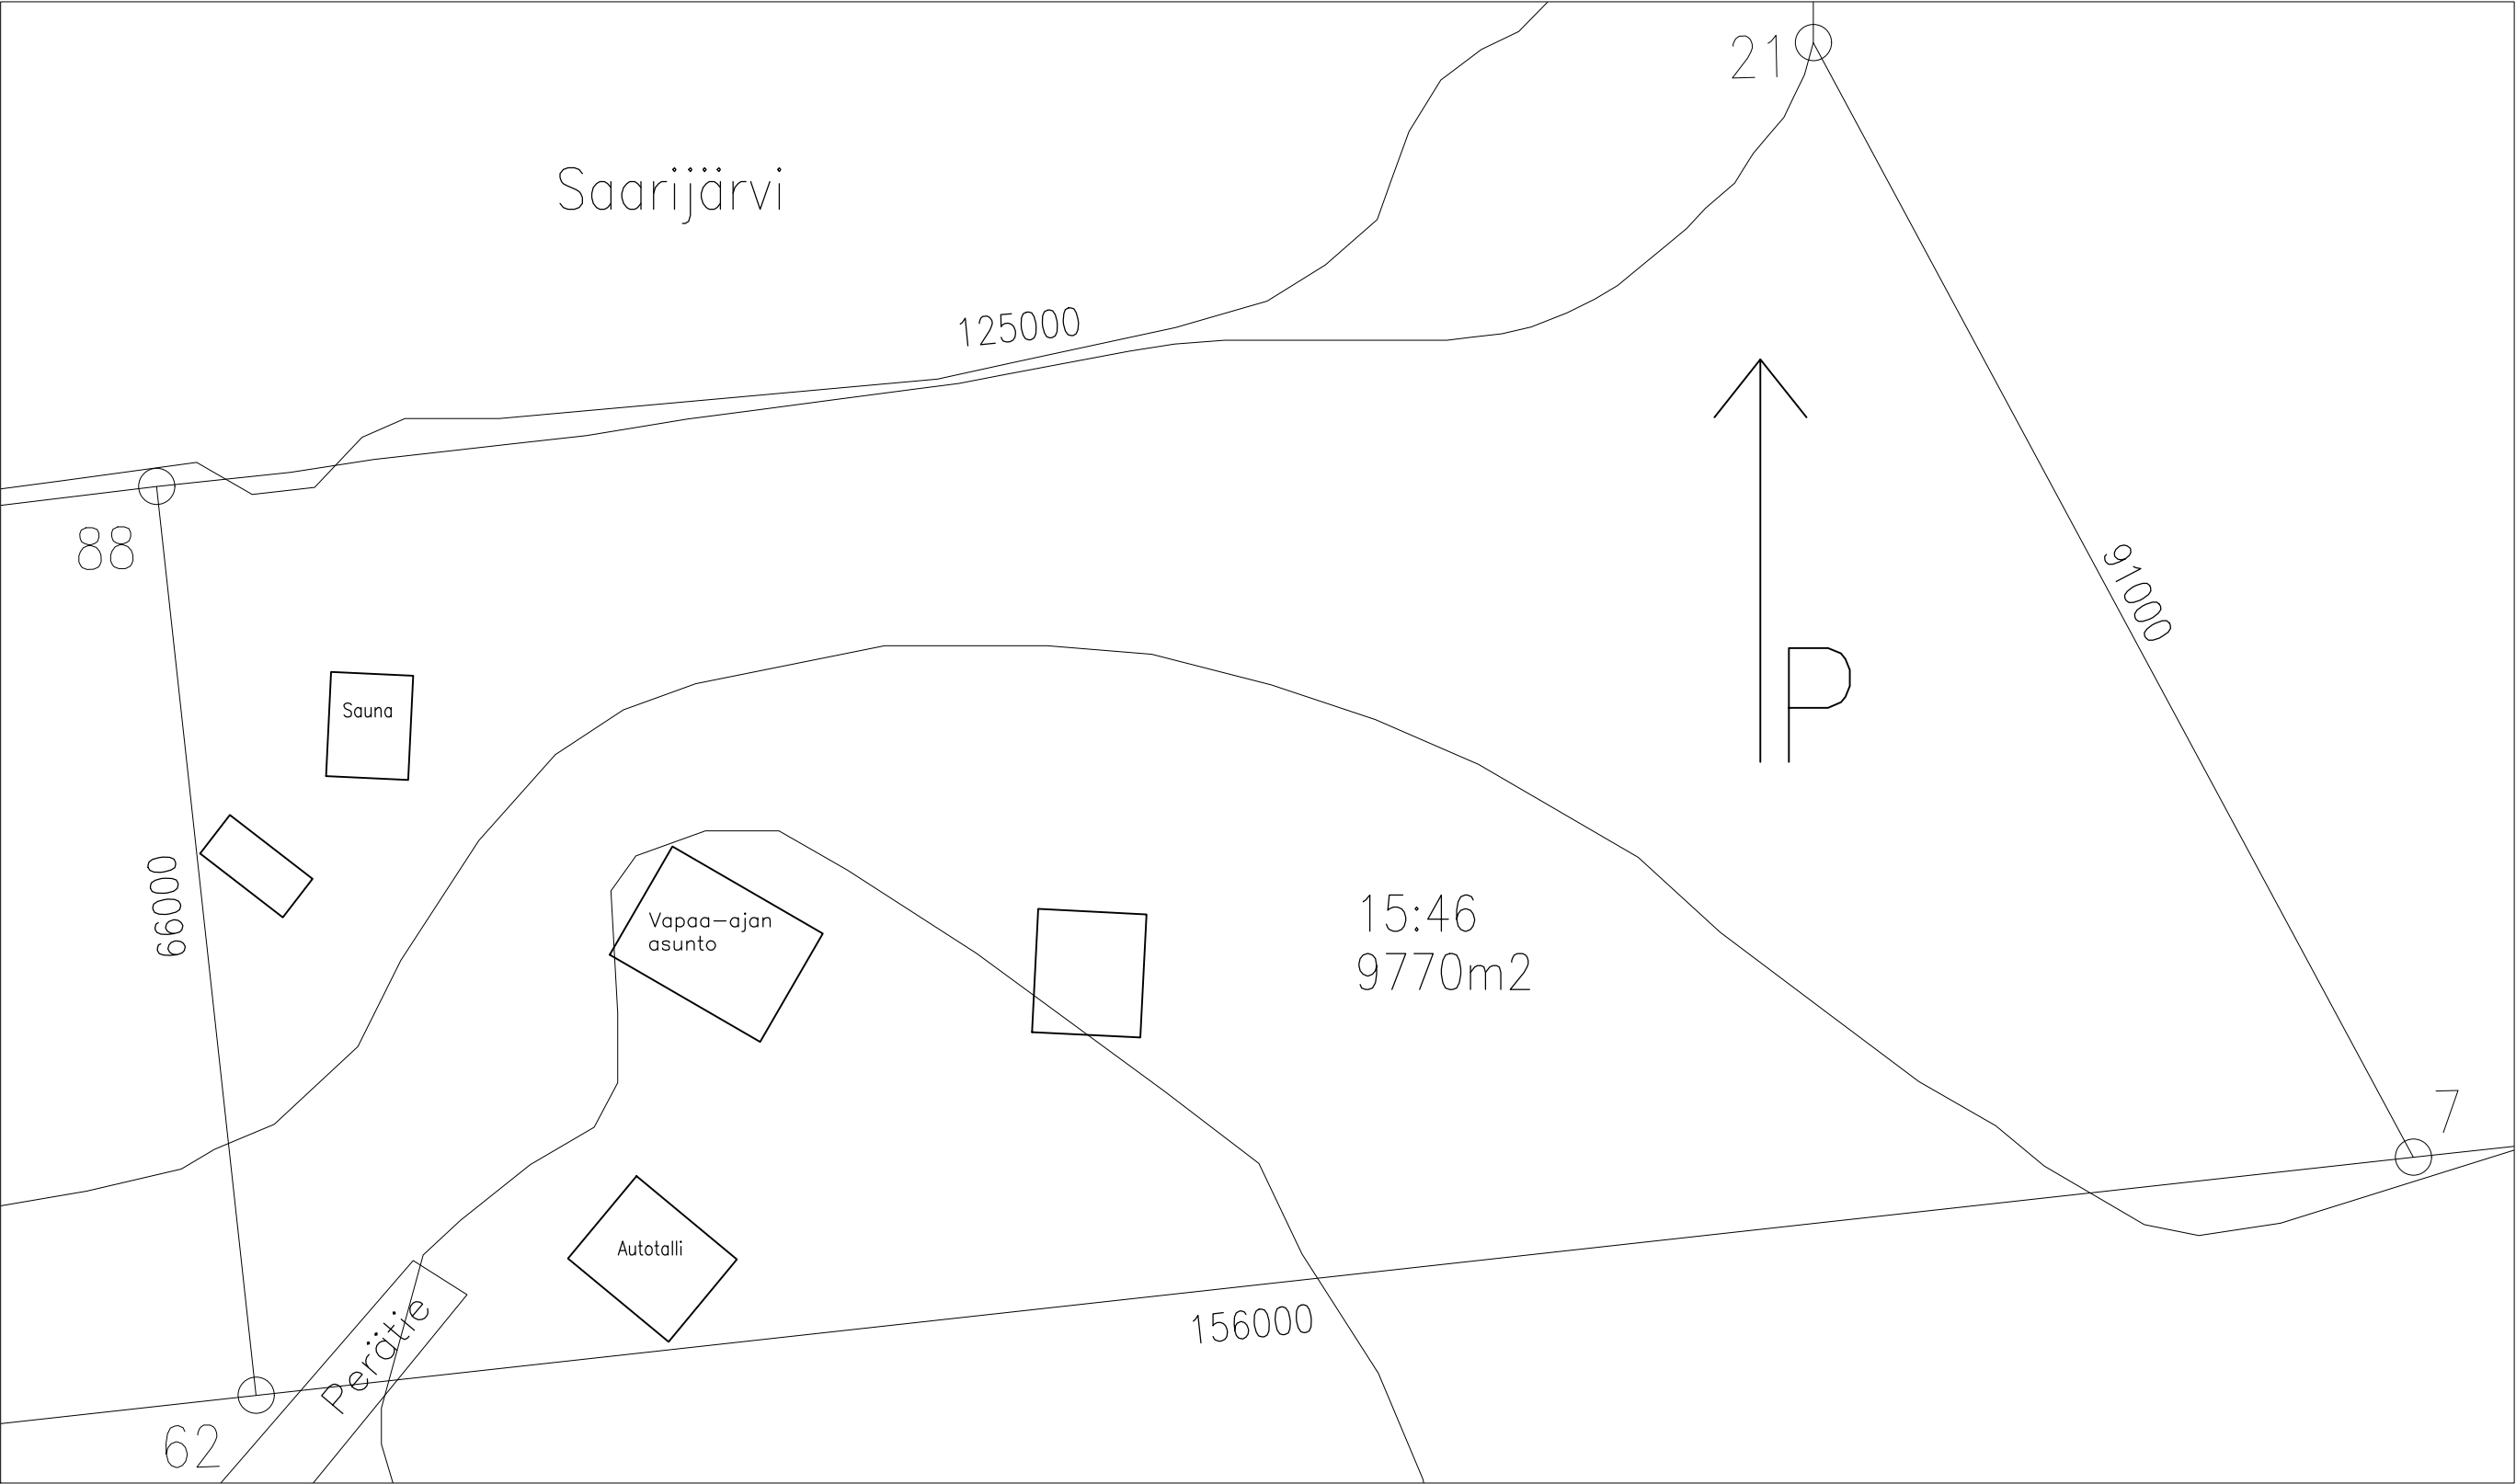

K.O.SA KUHMOUNEN	KORTTELI/TILA Peräliehu	TONTTI/RNo	RAKENNUSLUVAN TUNNUS			
RAKENNUSTOIMENPIDE UUDISRAKENNUS			PIIRUSTUSLAJI Asemapiirros		JUOKS.No 1	
RAKENNUSKOHTEEEN NIMI JA OSOITE Perätie 57 17800			PIIRUSTUKSEN SISÄLTÖ Asemapiirros		MITTAKAAVAT 1:500	
NL Niko Liehu 0442721814			SUUN.ALA ARK	TYÖ No 1	PIIR.No 1	MUUTOS
			PÄIVÄYS 4.7.2026	YHT.HENK. Niko Liehu		