


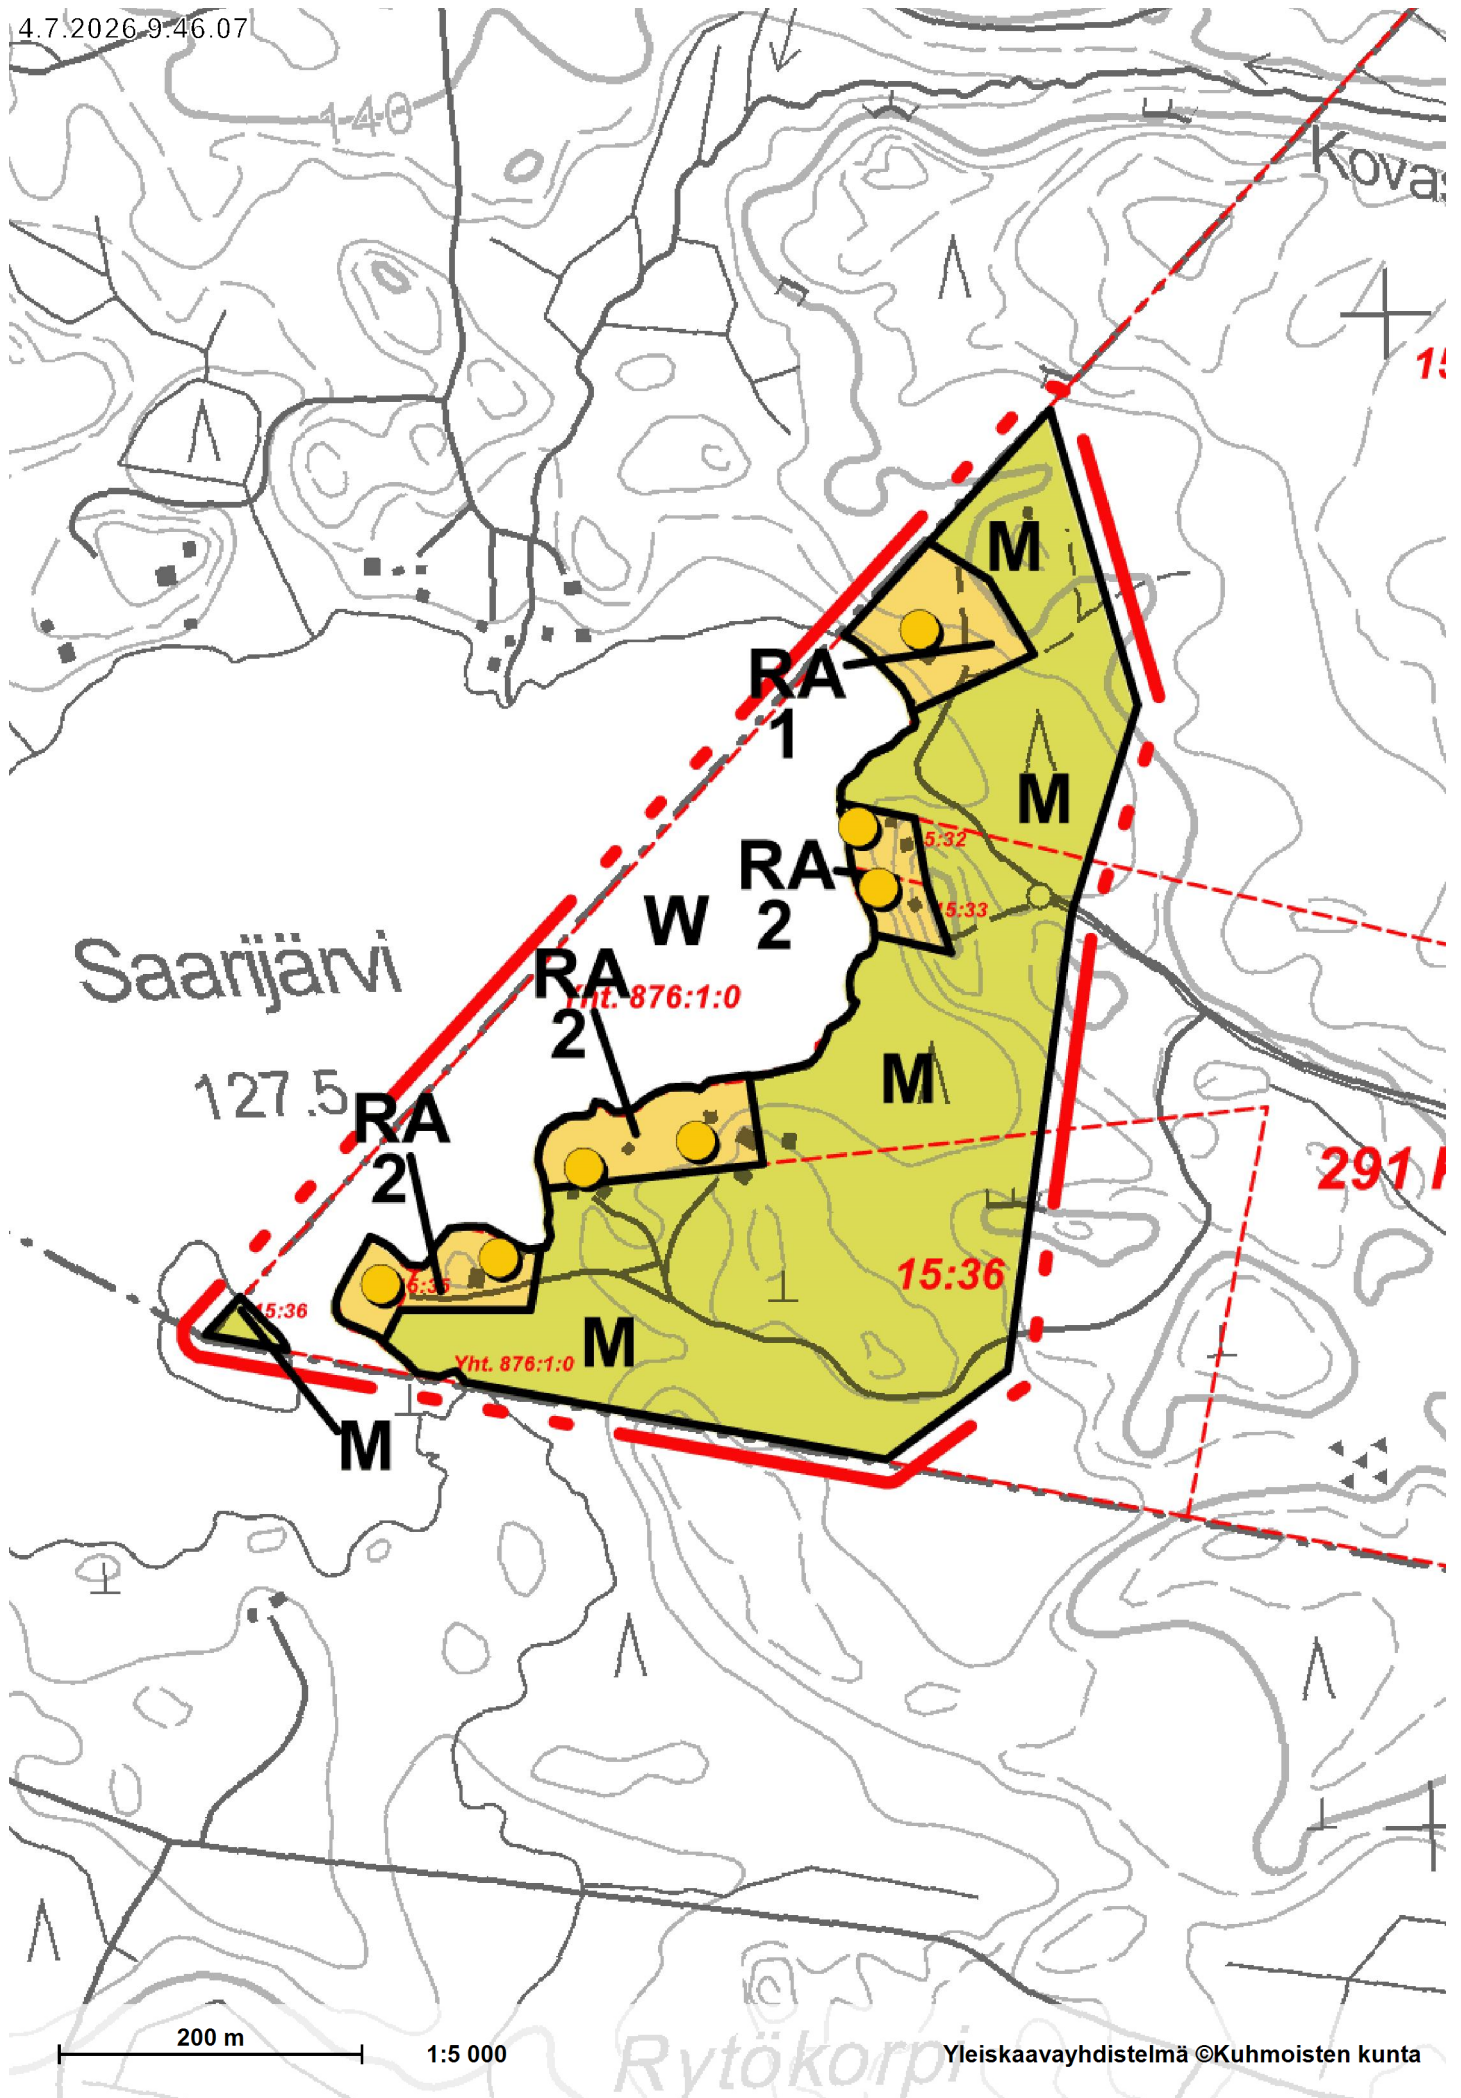

200 m

1:5 000

Rytökorpi

Yleiskaavayhdistelmä ©Kuhmoisten kunta