


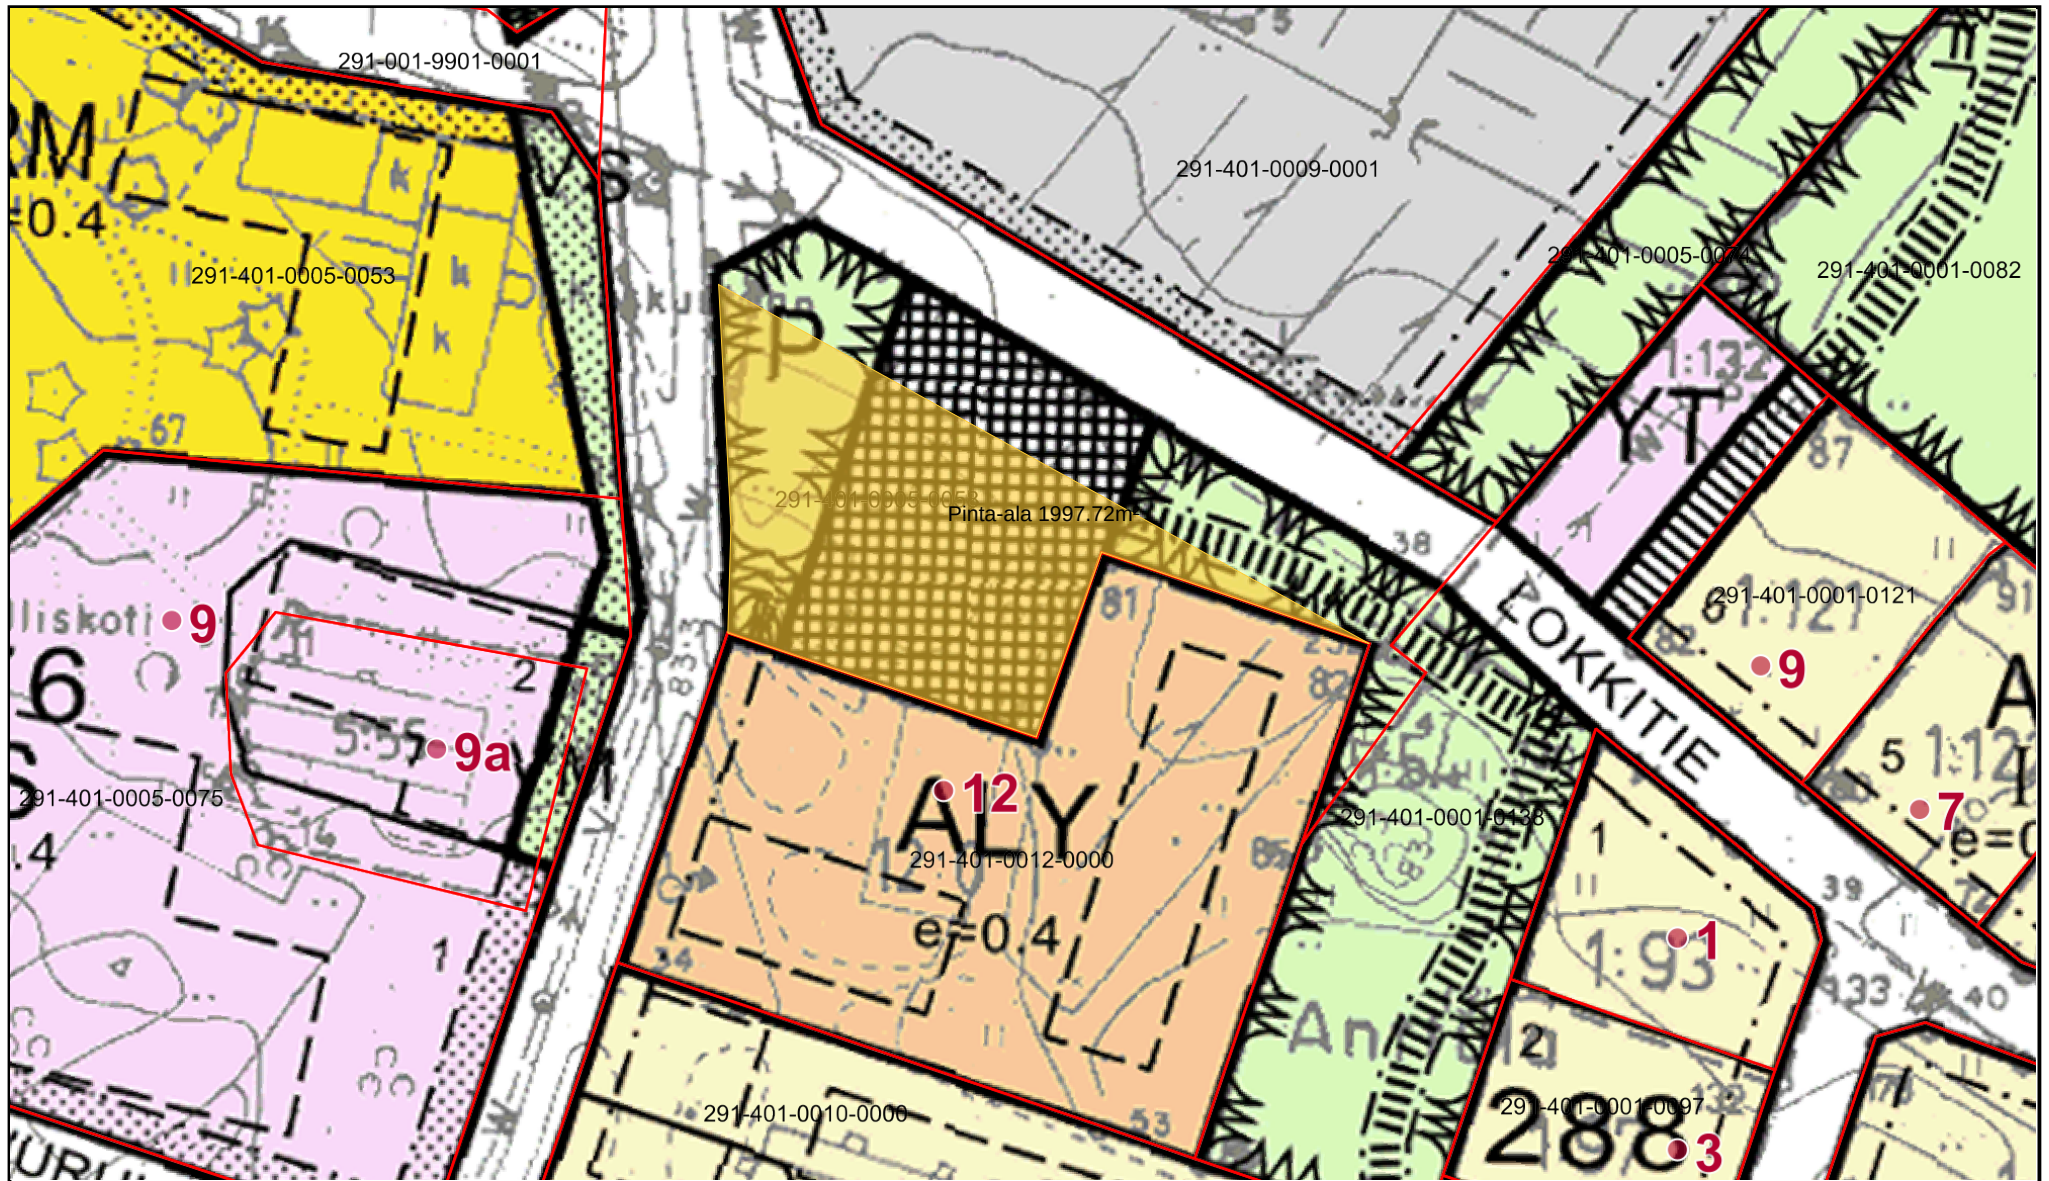

Maastotiedot ja kiinteistötiedot © Maanmittauslaitos

0 20 40 60m

1 : 1000

Asemakaavassa alue: torialue sekä osittain P-aluetta