



Leikkaus A-A

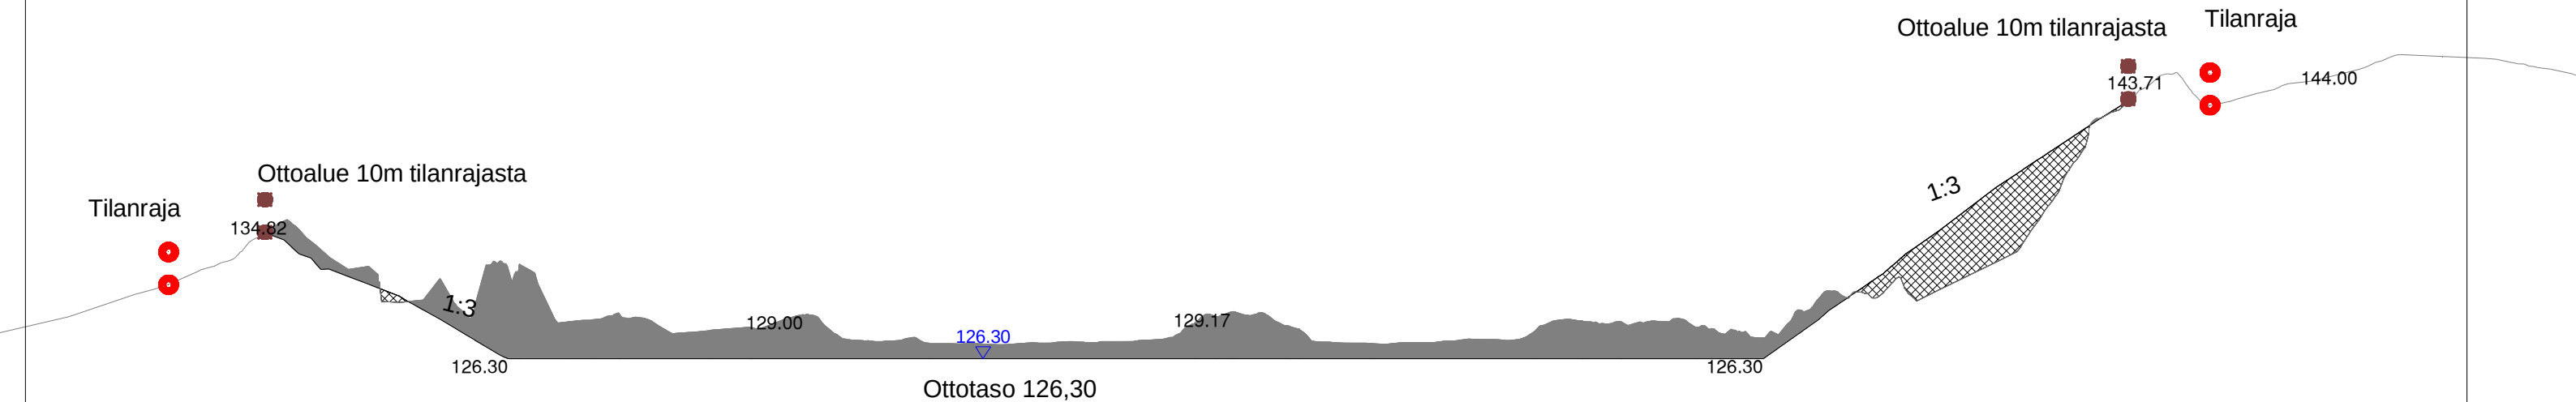


|                                               |               |               |                                                    |             |
|-----------------------------------------------|---------------|---------------|----------------------------------------------------|-------------|
| K.osa/Kylä                                    | Kortteli/Tila | Tontti/RN:o   | Viranomaisen arkistointimerkintöjä varten          |             |
| Kuhmoinen                                     | 291-404-8-241 | 291-404-8-228 |                                                    |             |
| Rakennustoimenpide                            |               |               | Piirustuslaji                                      | Juoks.n:o   |
| Maa-aines ja ympäristölupa                    |               |               | Poikkileikkaukset                                  |             |
| Rakennuskohteen nimi ja osoite                |               |               | Piirustuksen sisältö                               | Mittakaavat |
| Keskisenkangas                                |               |               | Leikkaus A-A                                       | 1:750       |
| Kuhmoisten Sora Oy                            |               |               | ETRS-Gk25 N2000                                    |             |
| Suunnittelijan nimi, päiväys ja allekirjoitus |               |               | Suunnitteluala, työn numero ja piirustuksen numero | Muutos      |
| Talastekniikka Oy                             |               |               |                                                    |             |
| Juha-Matti Nieminen                           |               |               |                                                    | Rev A       |
| 25.05.2026                                    |               |               |                                                    |             |

Leikkaus B - B

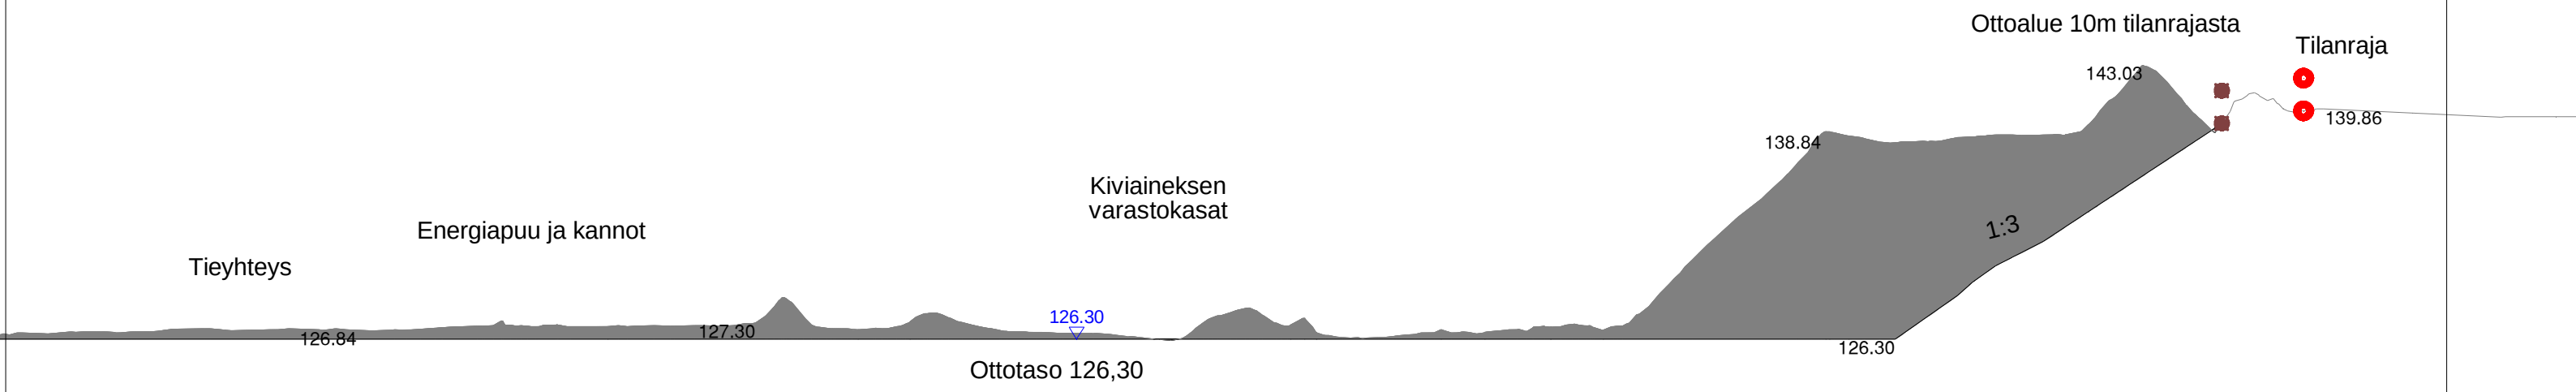


|                                               |               |               |                                                    |             |
|-----------------------------------------------|---------------|---------------|----------------------------------------------------|-------------|
| K.osa/Kylä                                    | Kortteli/Tila | Tontti/RN:o   | Viranomaisen arkistointimerkintöjä varten          |             |
| Kuhmoinen                                     | 291-404-8-241 | 291-404-8-228 |                                                    |             |
| Rakennustoimenpide                            |               |               | Piirustustyyppi                                    | Juoks.n:o   |
| Maa-aines ja ympäristölupa                    |               |               | Poikkileikkaukset                                  |             |
| Rakennuskohteen nimi ja osoite                |               |               | Piirustuksen sisältö                               | Mittakaavat |
| Keskisenkangas                                |               |               | Leikkaus B-B                                       | 1:750       |
| Kuhmoisten Sora Oy                            |               |               | ETRS-Gk25 N2000                                    |             |
| Suunnittelijan nimi, päiväys ja allekirjoitus |               |               | Suunnitteluala, työn numero ja piirustuksen numero | Muutos      |
| Talastekniikka Oy                             |               |               |                                                    |             |
| Juha-Matti Nieminen                           |               |               |                                                    | Rev A       |
| 25.05.2026                                    |               |               |                                                    |             |

Leikkaus C - C

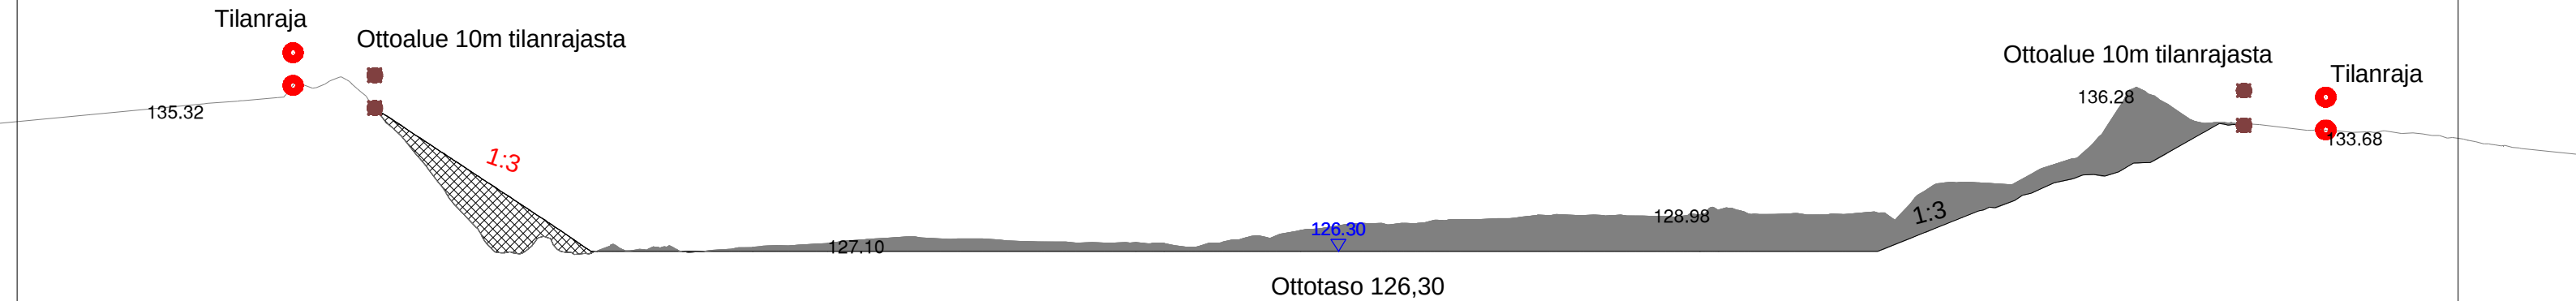

|                                               |               |               |                                                    |             |
|-----------------------------------------------|---------------|---------------|----------------------------------------------------|-------------|
| K.osa/Kylä                                    | Kortteli/Tila | Tontti/RN:o   | Viranomaisen arkistointimerkintöjä varten          |             |
| Kuhmoinen                                     | 291-404-8-241 | 291-404-8-228 |                                                    |             |
| Rakennustoimenpide                            |               |               | Piirustustyyppi                                    | Juoks.n:o   |
| Maa-aines ja ympäristölupa                    |               |               | Poikkileikkaukset                                  |             |
| Rakennuskohteen nimi ja osoite                |               |               | Piirustuksen sisältö                               | Mittakaavat |
| Keskisenkangas                                |               |               | Leikkaus C-C                                       | 1:750       |
| Kuhmoisten Sora Oy                            |               |               | ETRS-Gk25 N2000                                    |             |
| Suunnittelijan nimi, päiväys ja allekirjoitus |               |               | Suunnitteluala, työn numero ja piirustuksen numero | Muutos      |
| Talastekniikka Oy                             |               |               |                                                    |             |
| Juha-Matti Nieminen                           |               |               |                                                    | Rev A       |
| 25.05.2026                                    |               |               |                                                    |             |

Leikkaus D - D

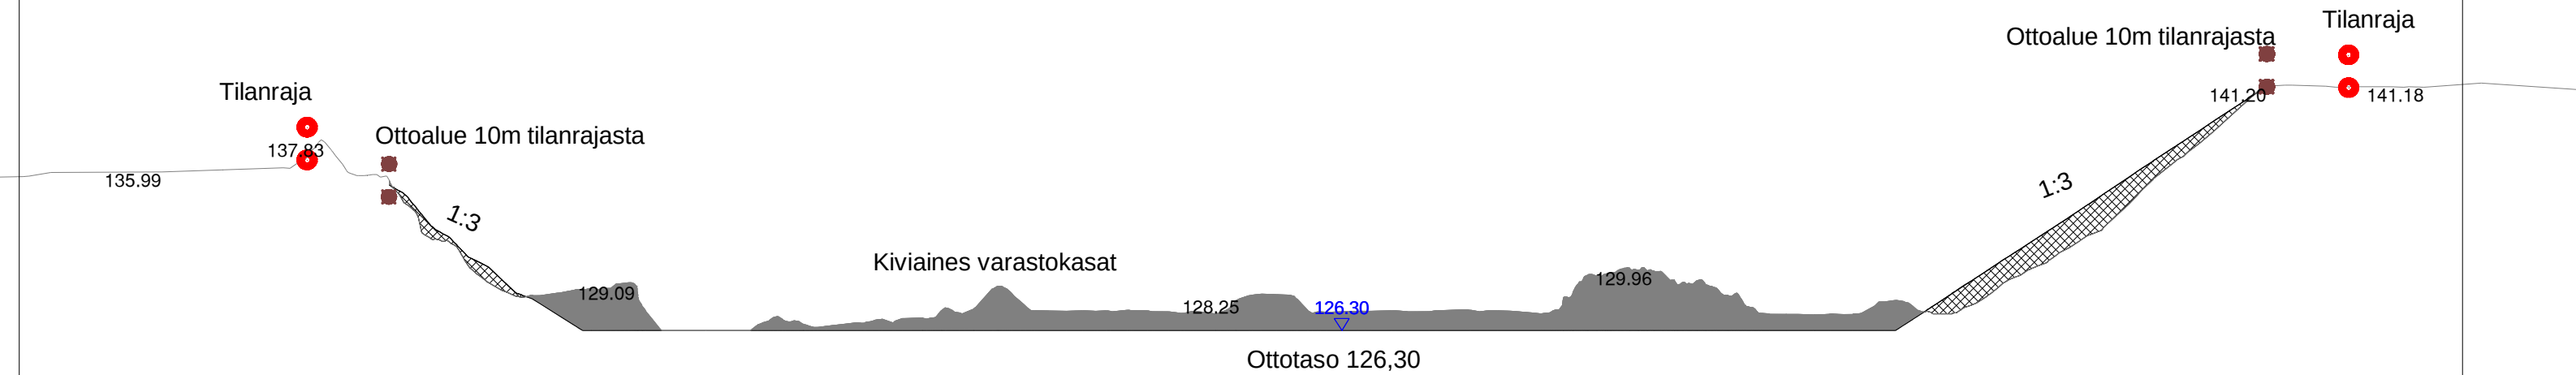

|                                               |               |               |                                                    |             |
|-----------------------------------------------|---------------|---------------|----------------------------------------------------|-------------|
| K.osa/Kylä                                    | Kortteli/Tila | Tontti/RN:o   | Viranomaisen arkistointimerkintöjä varten          |             |
| Kuhmoinen                                     | 291-404-8-241 | 291-404-8-228 |                                                    |             |
| Rakennustoimenpide                            |               |               | Piirustustyyppi                                    | Juoks.n:o   |
| Maa-aines ja ympäristölupa                    |               |               | Poikkileikkaukset                                  |             |
| Rakennuskohteen nimi ja osoite                |               |               | Piirustuksen sisältö                               | Mittakaavat |
| Keskisenkangas                                |               |               | Leikkaus D-D                                       | 1:750       |
| Kuhmoisten Sora Oy                            |               |               | ETRS-Gk25 N2000                                    |             |
| Suunnittelijan nimi, päiväys ja allekirjoitus |               |               | Suunnitteluala, työn numero ja piirustuksen numero | Muutos      |
| Talastekniikka Oy                             |               |               |                                                    |             |
| Juha-Matti Nieminen                           |               |               |                                                    |             |
| 25.05.2026                                    |               |               |                                                    | Rev A       |