


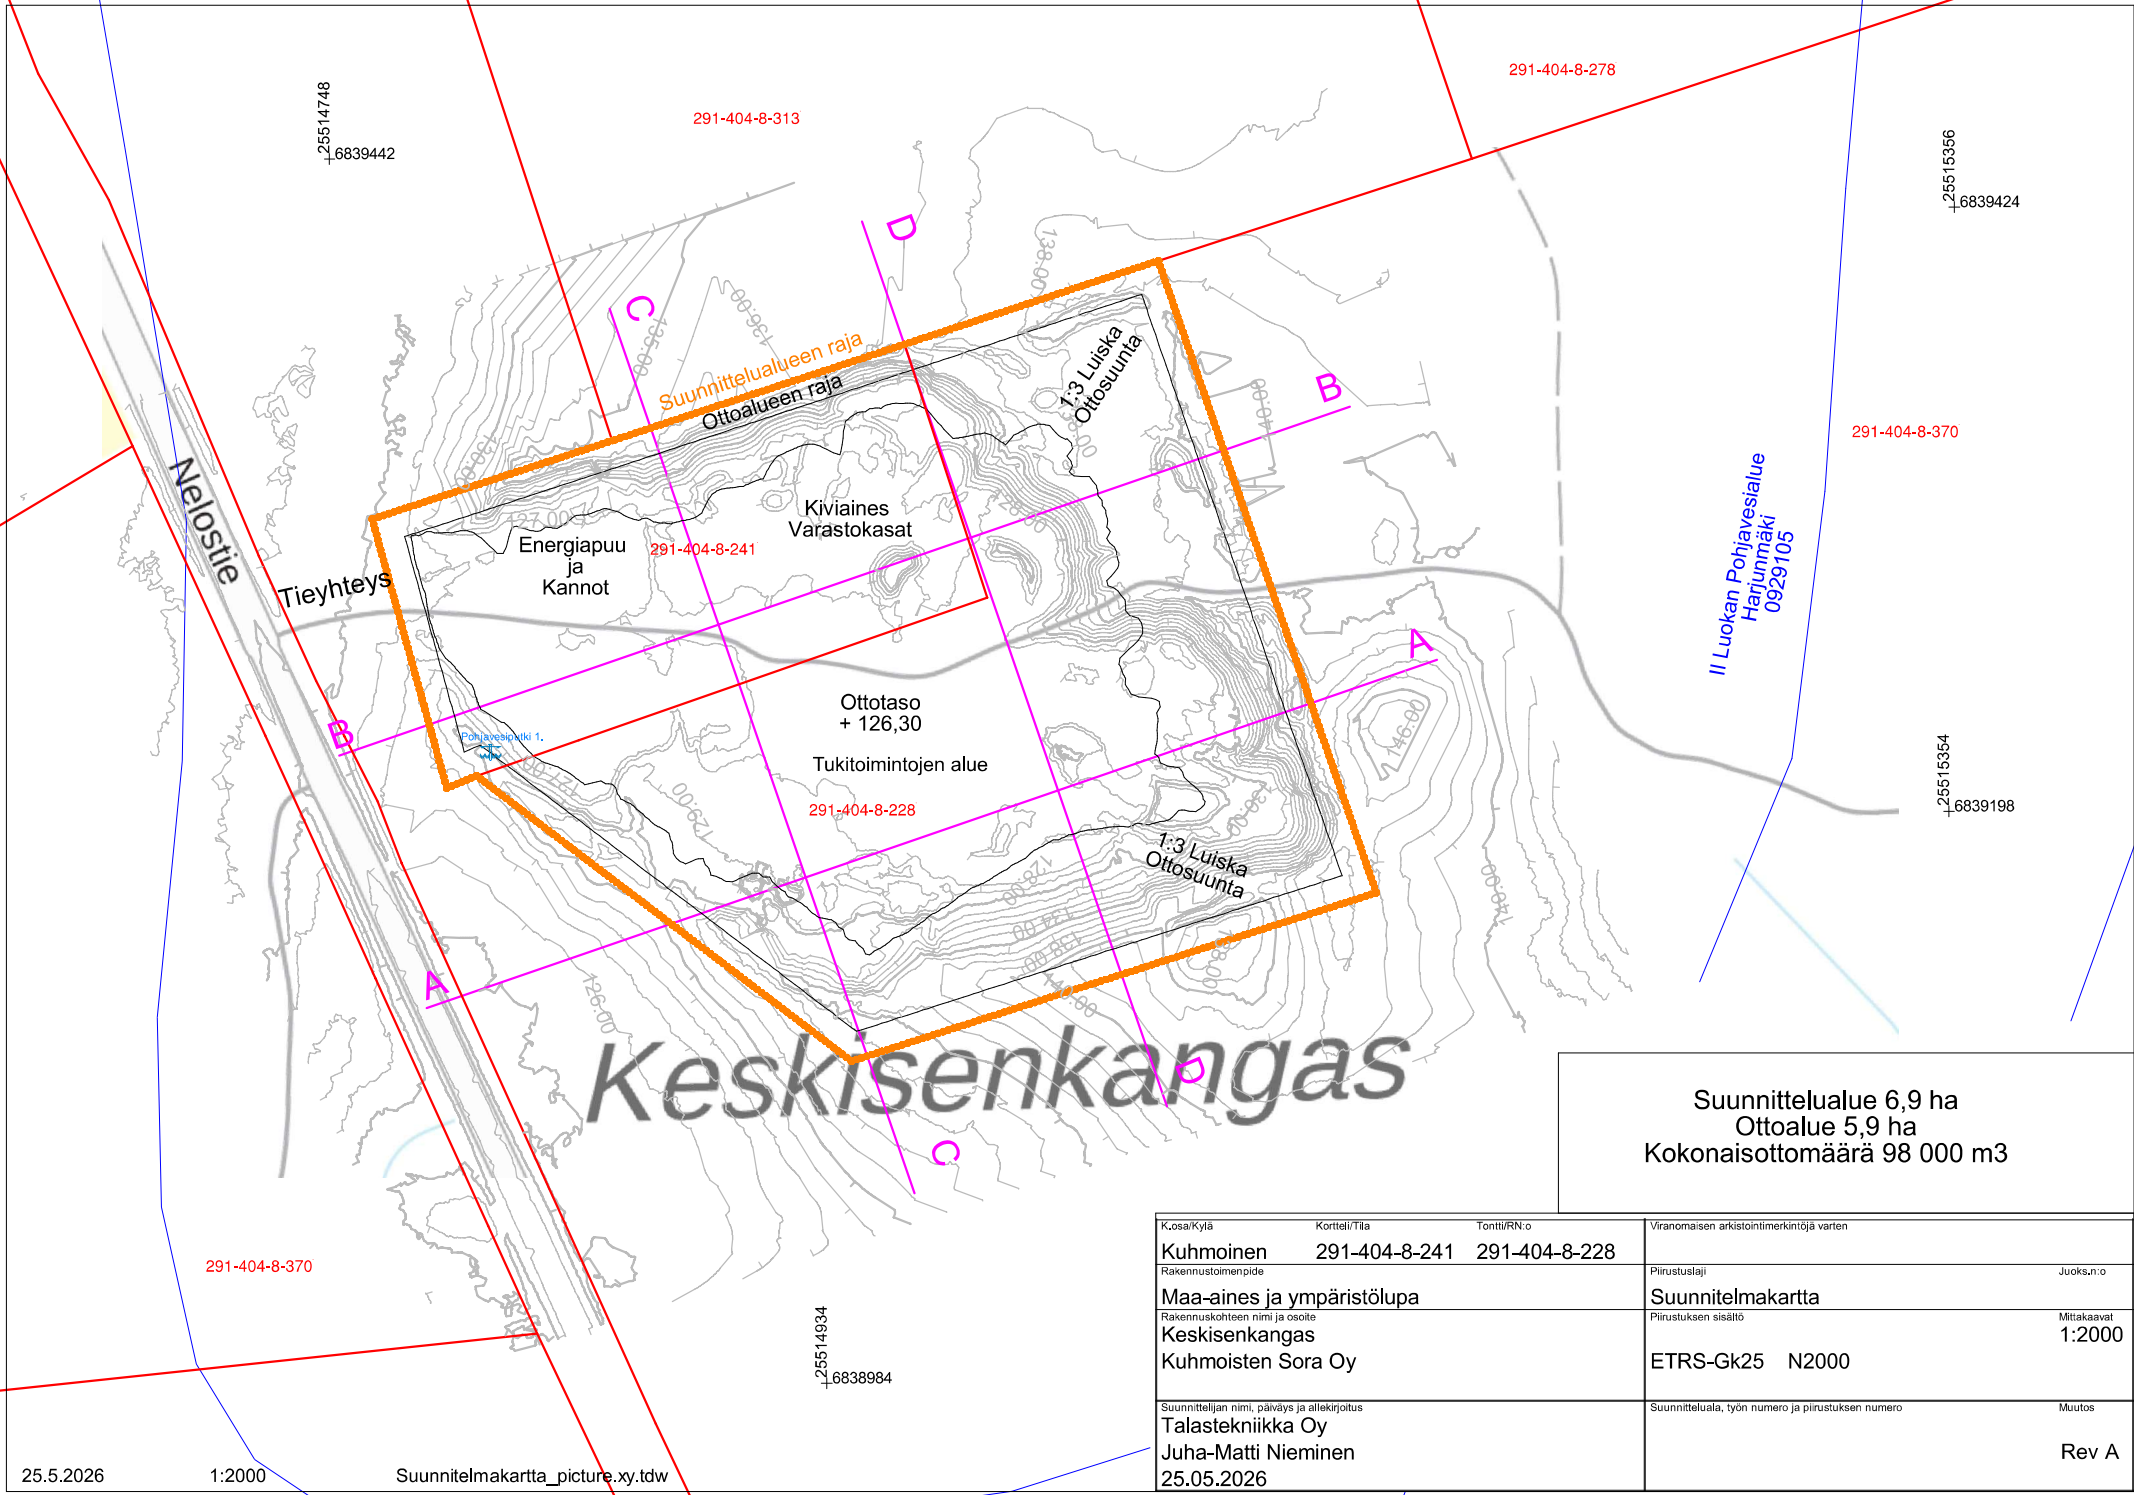

Suunnittelualue 6,9 ha
Ottoalue 5,9 ha
Kokonaisottomäärä 98 000 m3

K.osa/Kylä	Kortteli/Tila	Tontti/RN:o	Viranomaisen arkistointimerkintöjä varten	
Kuhmoinen	291-404-8-241	291-404-8-228		
Rakennustoimenpide			Piirustuslaji	Juoks.n:o
Maa-aines ja ympäristölupa			Suunnitelmakartta	
Rakennuskohteen nimi ja osoite			Piirustuksen sisältö	Mittakaavat
Keskisenkangas			1:2000	
Kuhmoisten Sora Oy			ETRS-Gk25 N2000	
Suunnittelijan nimi, päiväys ja allekirjoitus			Suunnitteluala, työn numero ja piirustuksen numero	Muutos
Talastekniikka Oy				
Juha-Matti Nieminen				
25.05.2026			Rev A	