


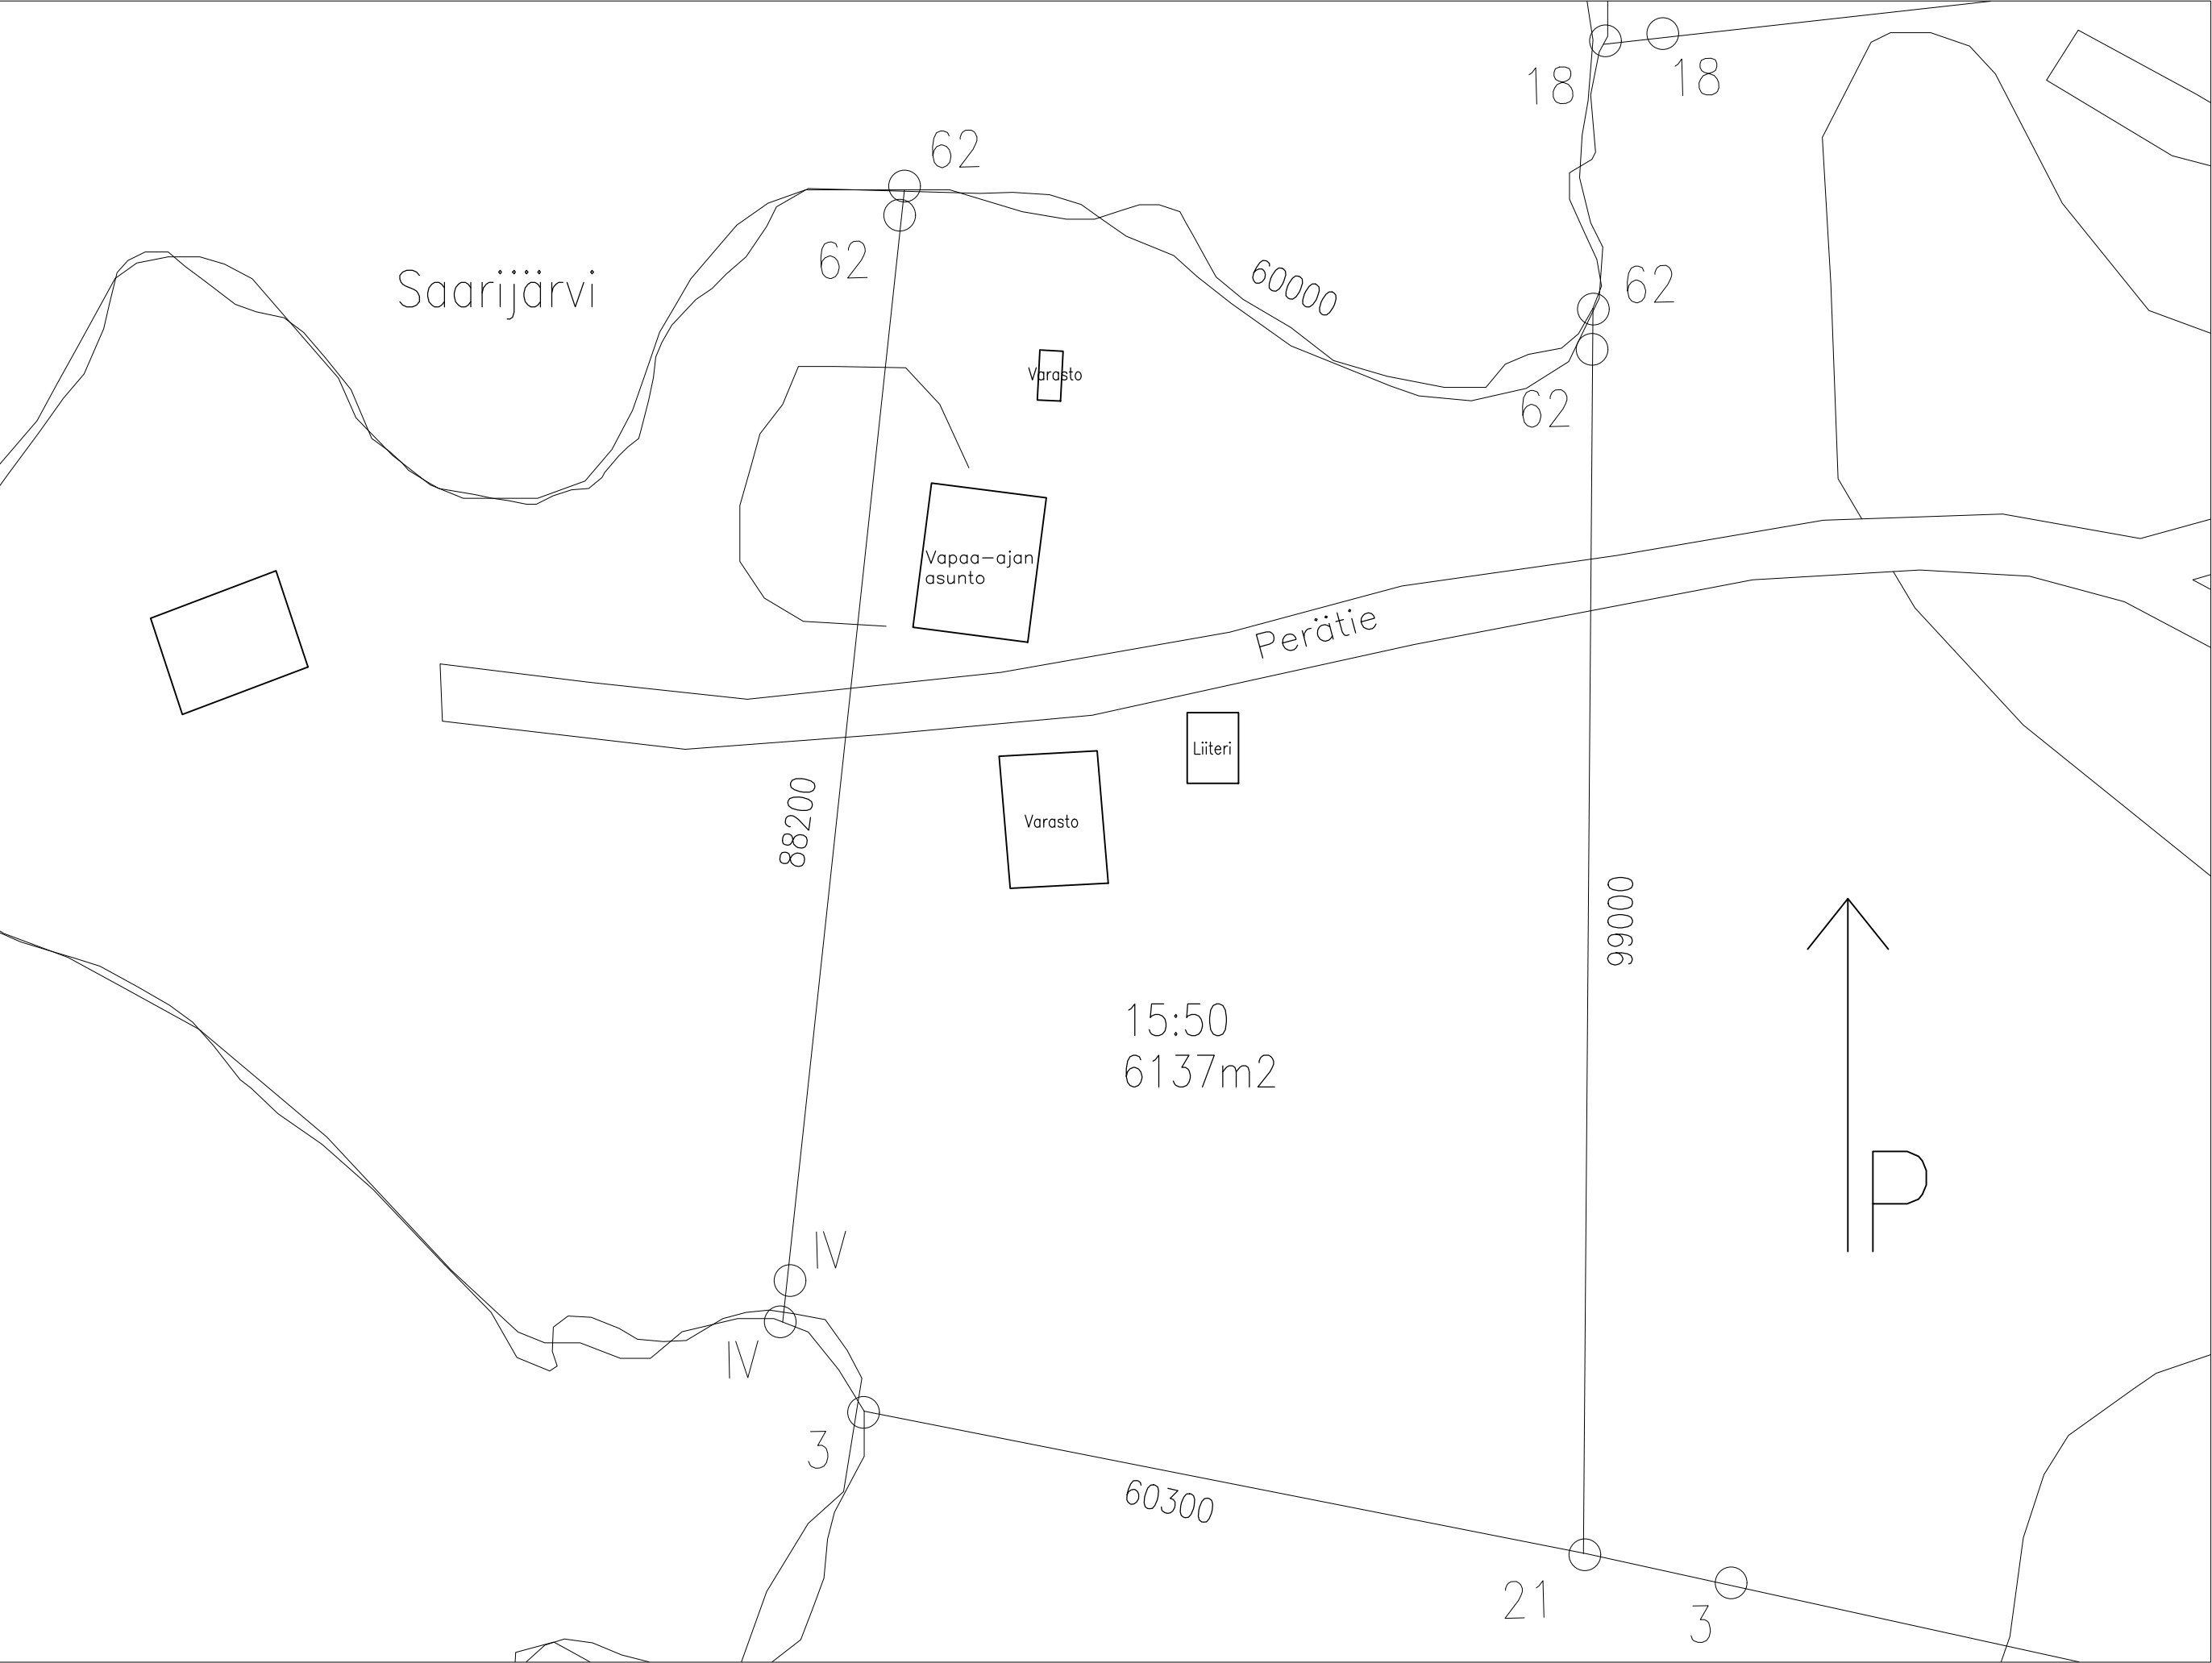

K.O.SA KUHMOTIN	KORTTELI/TILA Peräliehu	TONTTI/RNo	RAKENNUSLUVAN TUNNUS			
RAKENNUSLOMENPIDE UUDISRAKENNUS			PIIRUSTUSLAI Asemapiirros		JUOKS.No 1	
RAKENNUSKOHTEN NIMI JA OSOITE			PIIRUSTUKSEN SISÄLTÖ Asemapiirros		MITTAKAAVAT 1:500	
Perätie 69 17800						
 Niko Liehu 0442721814			SUUN.ALA ARK	TYÖ No 1	PIIR.No 1	
			PÄIVÄYS 3.8.2026	YHT.HENK. Niko Liehu	MUUTOS	