


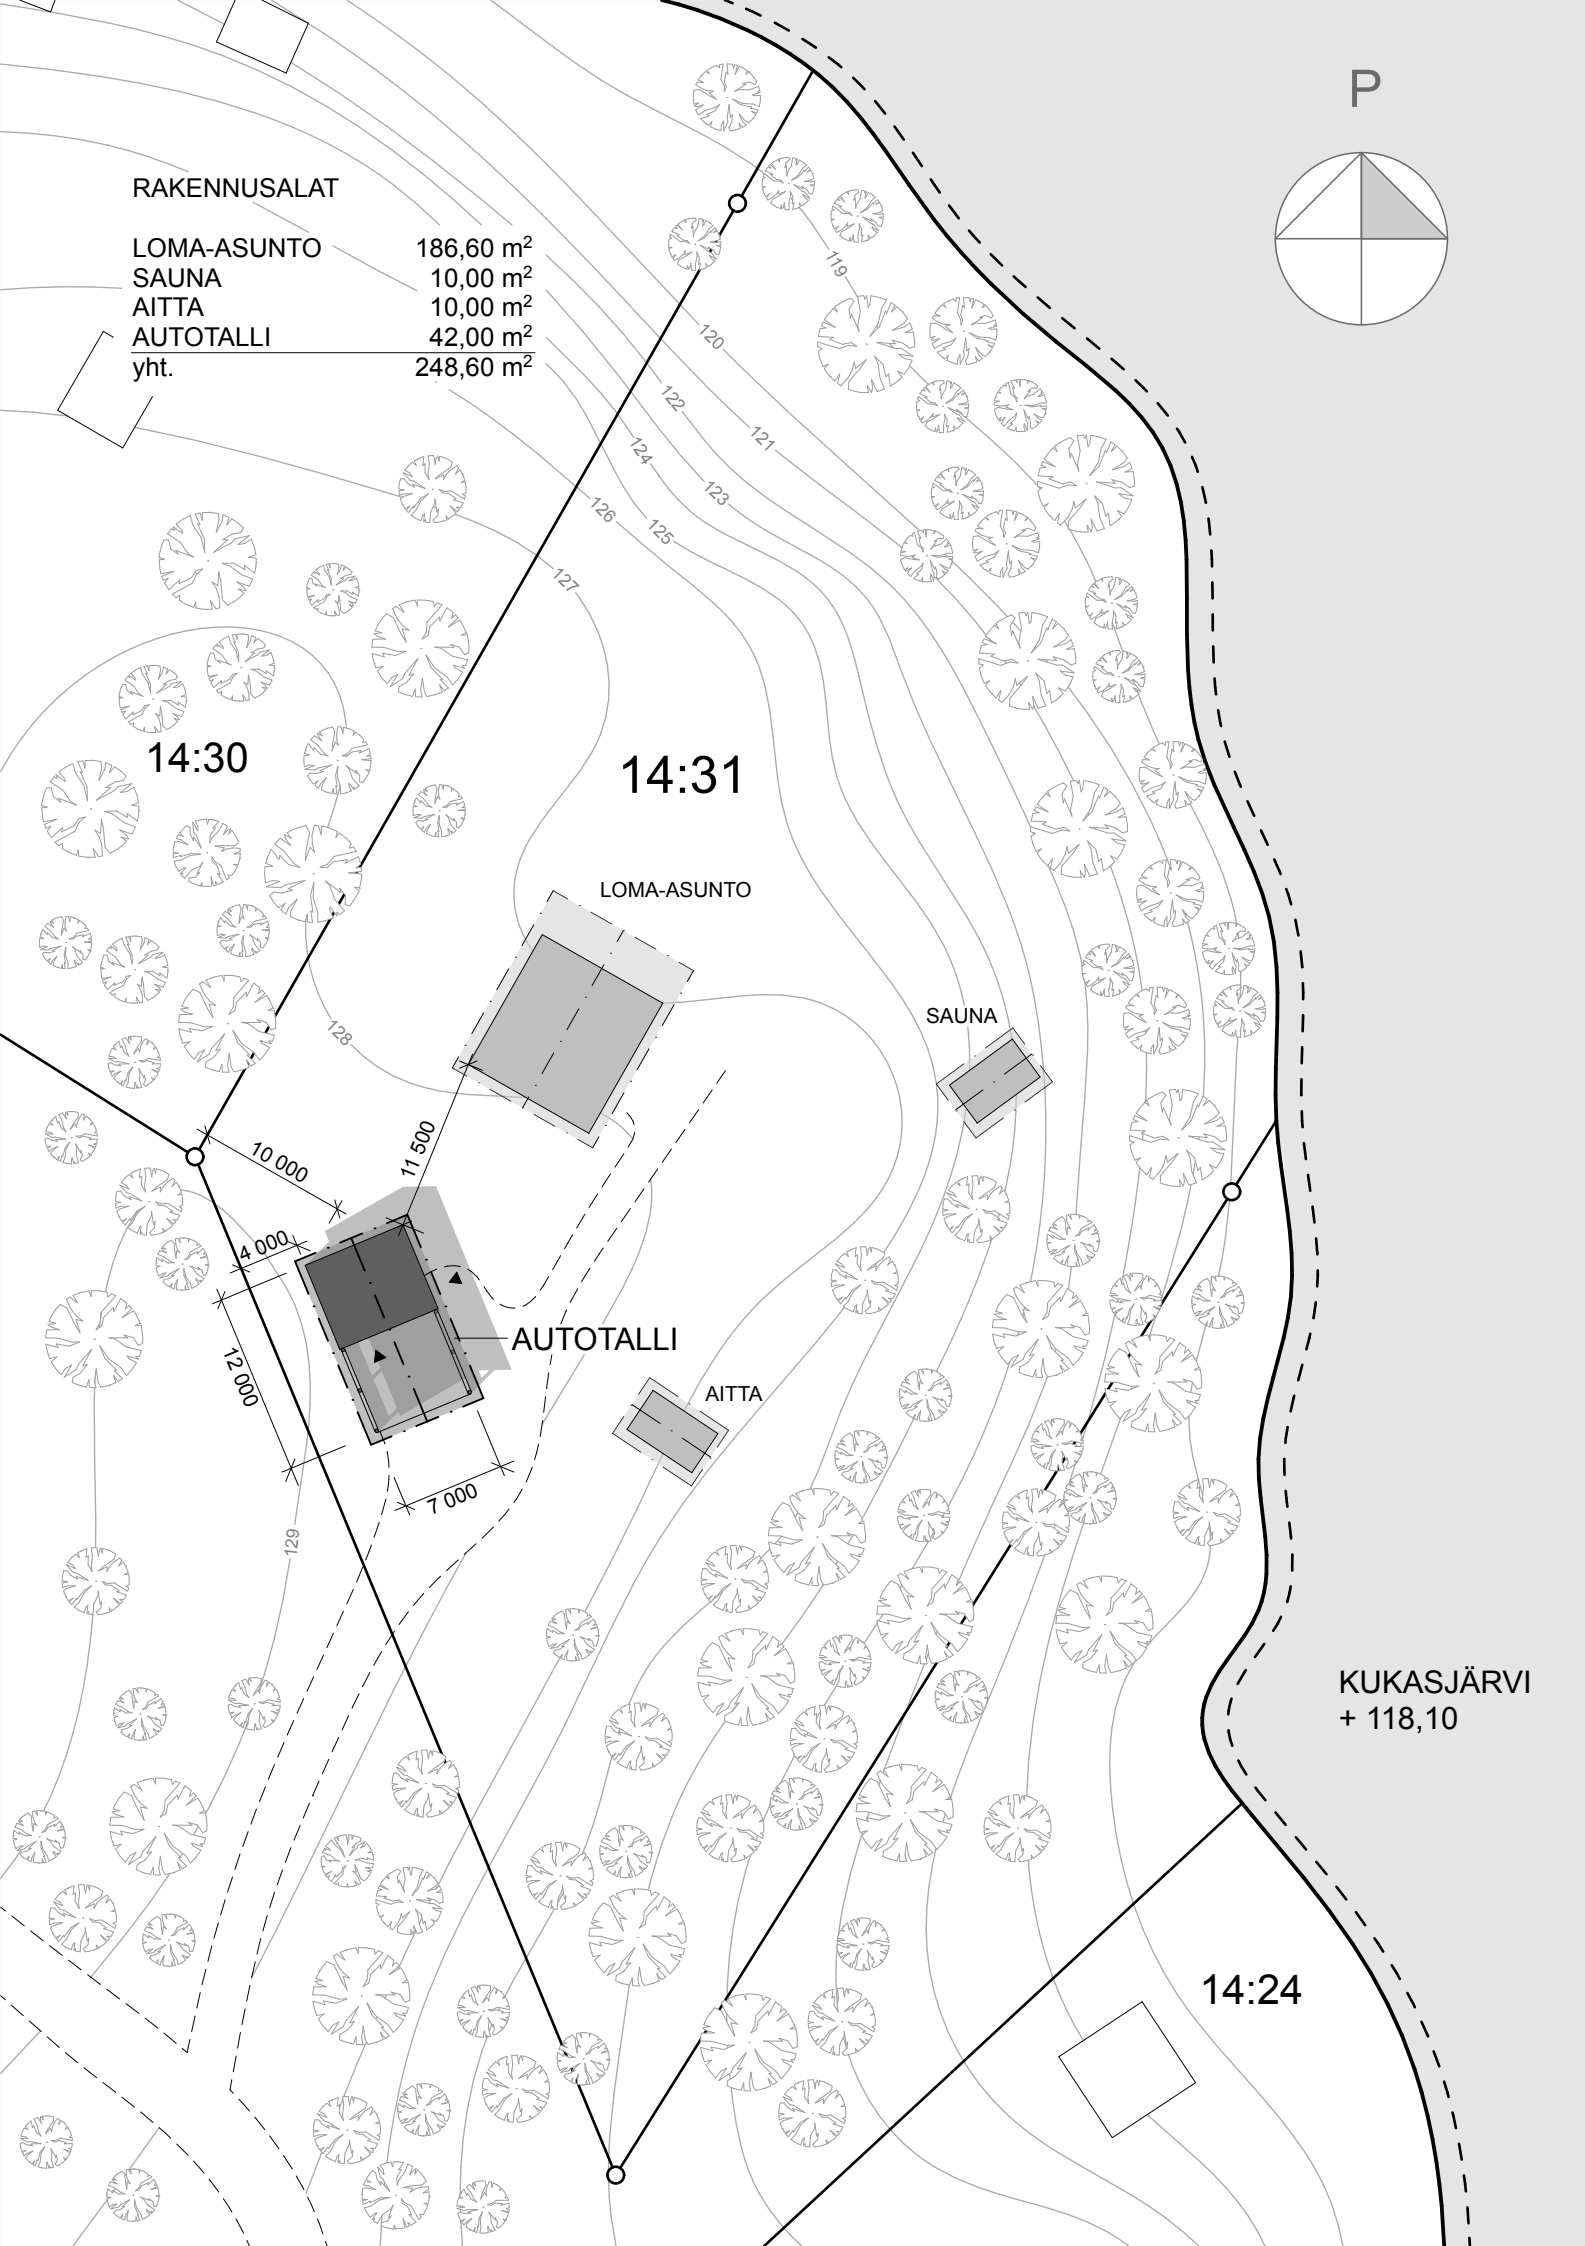

SIJAINTIKARTTA

1/10000

HARMOINEN

KOIRAKIVI

14:31

UUDISRAKENNUS

PÄÄPIIRUSTUS

1/4

AUTOTALLI HOPEAHARJU

Koirakiventie 105
17800 Kuhmoinen

ASEMAPIIRROS

1:500

Varpu-Sisko Baraev, Ark Yo
Korkeavuorenkatu 33 C 17, 00130 Helsinki
p. 045- 21 11 684 email: varpusisko.lehtinen@gmail.com

07.08.2018