


rciisniemi

PÄIJÄNNE

+78.30

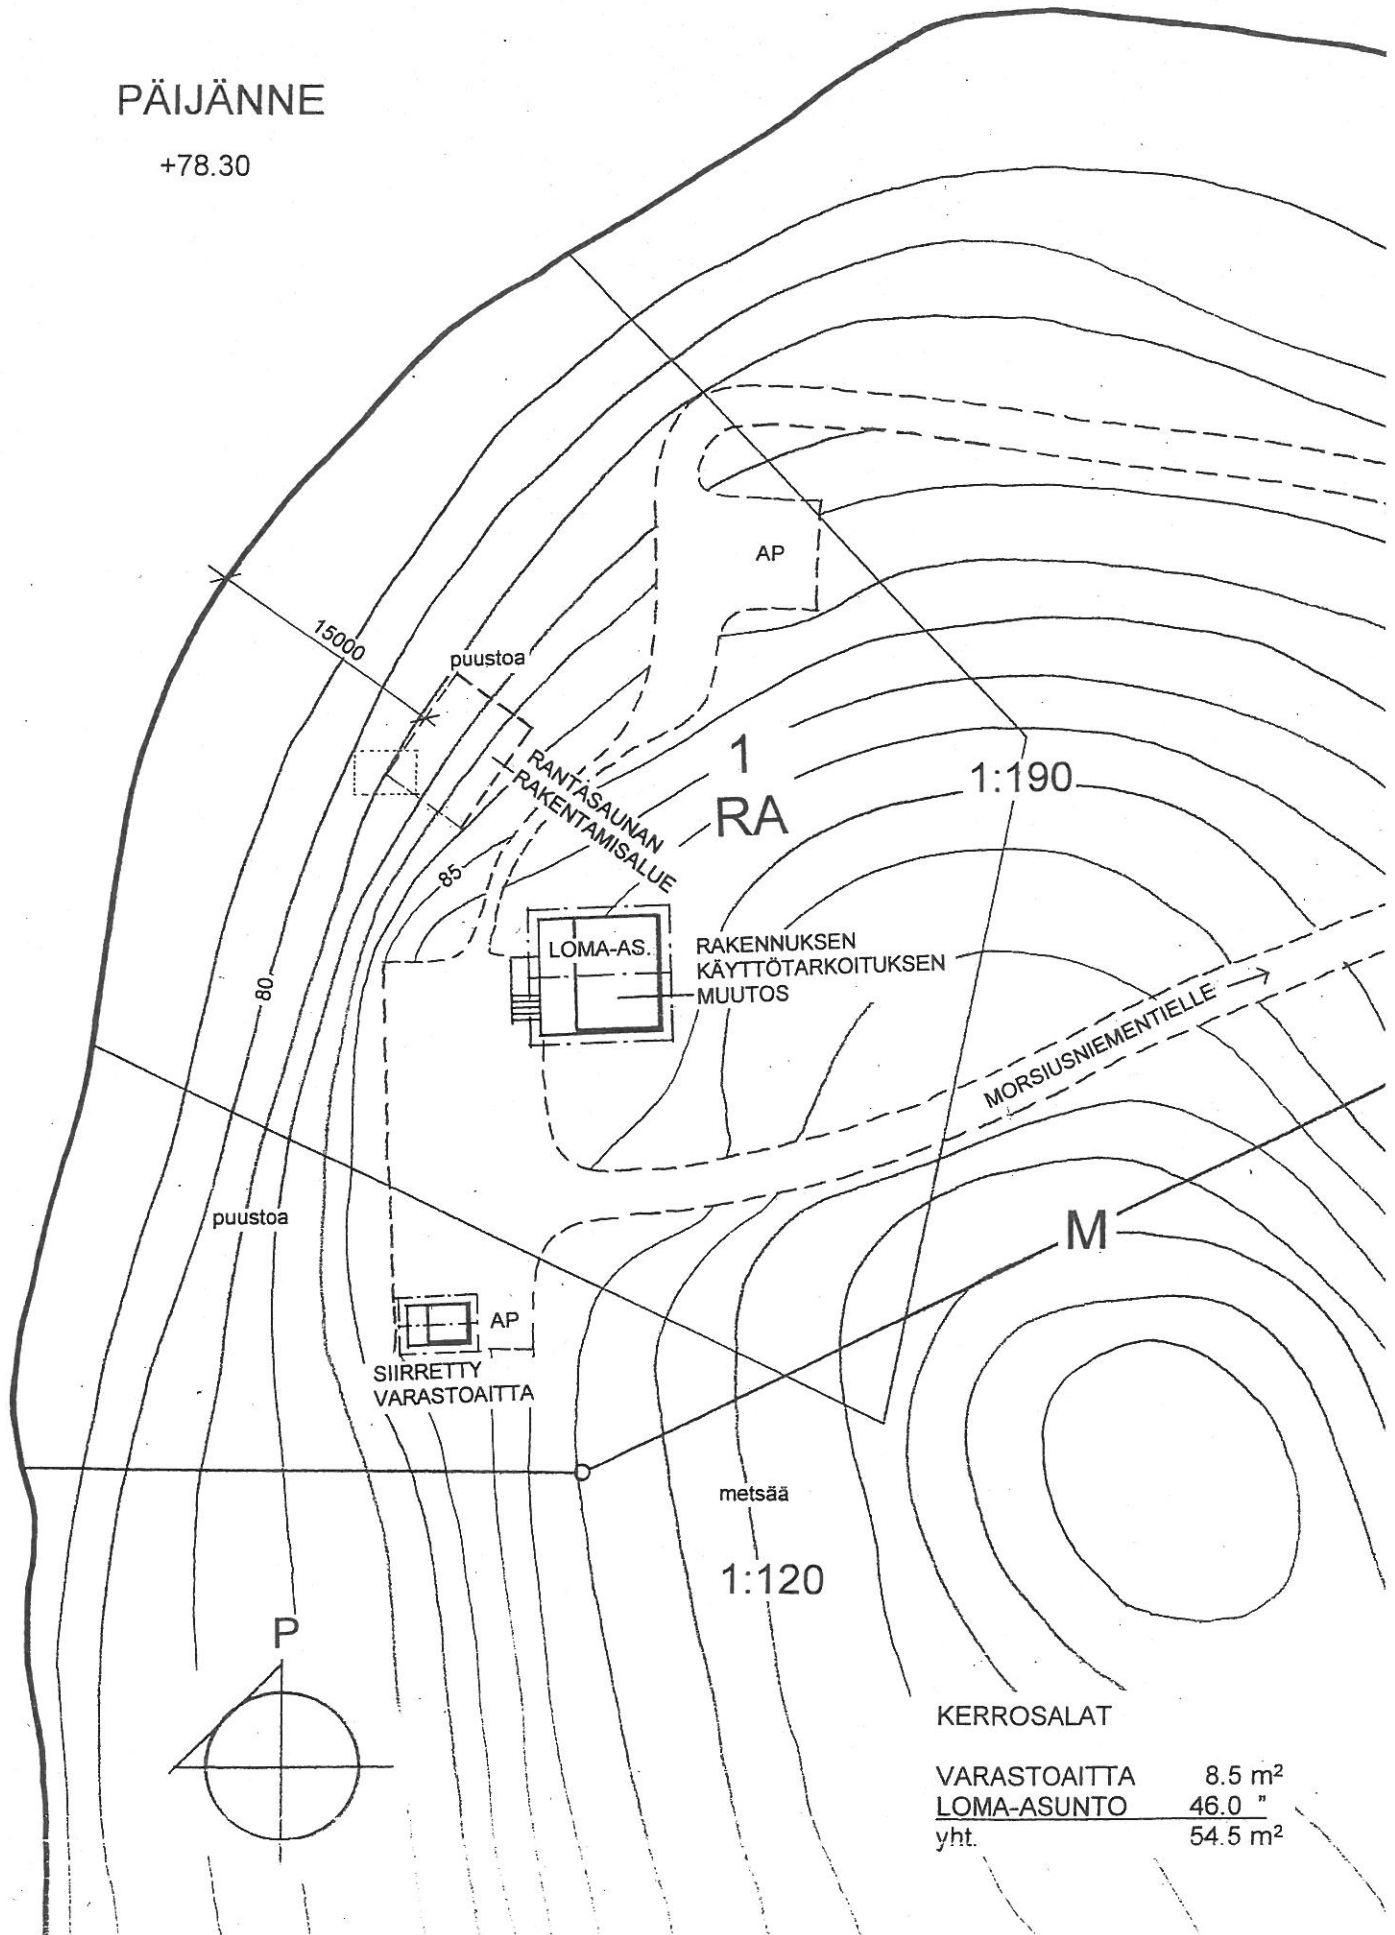

KERROSALAT

VARASTOAITTA	8.5 m ²
LOMA-ASUNTO	46.0 "
yht.	54.5 m ²