


N

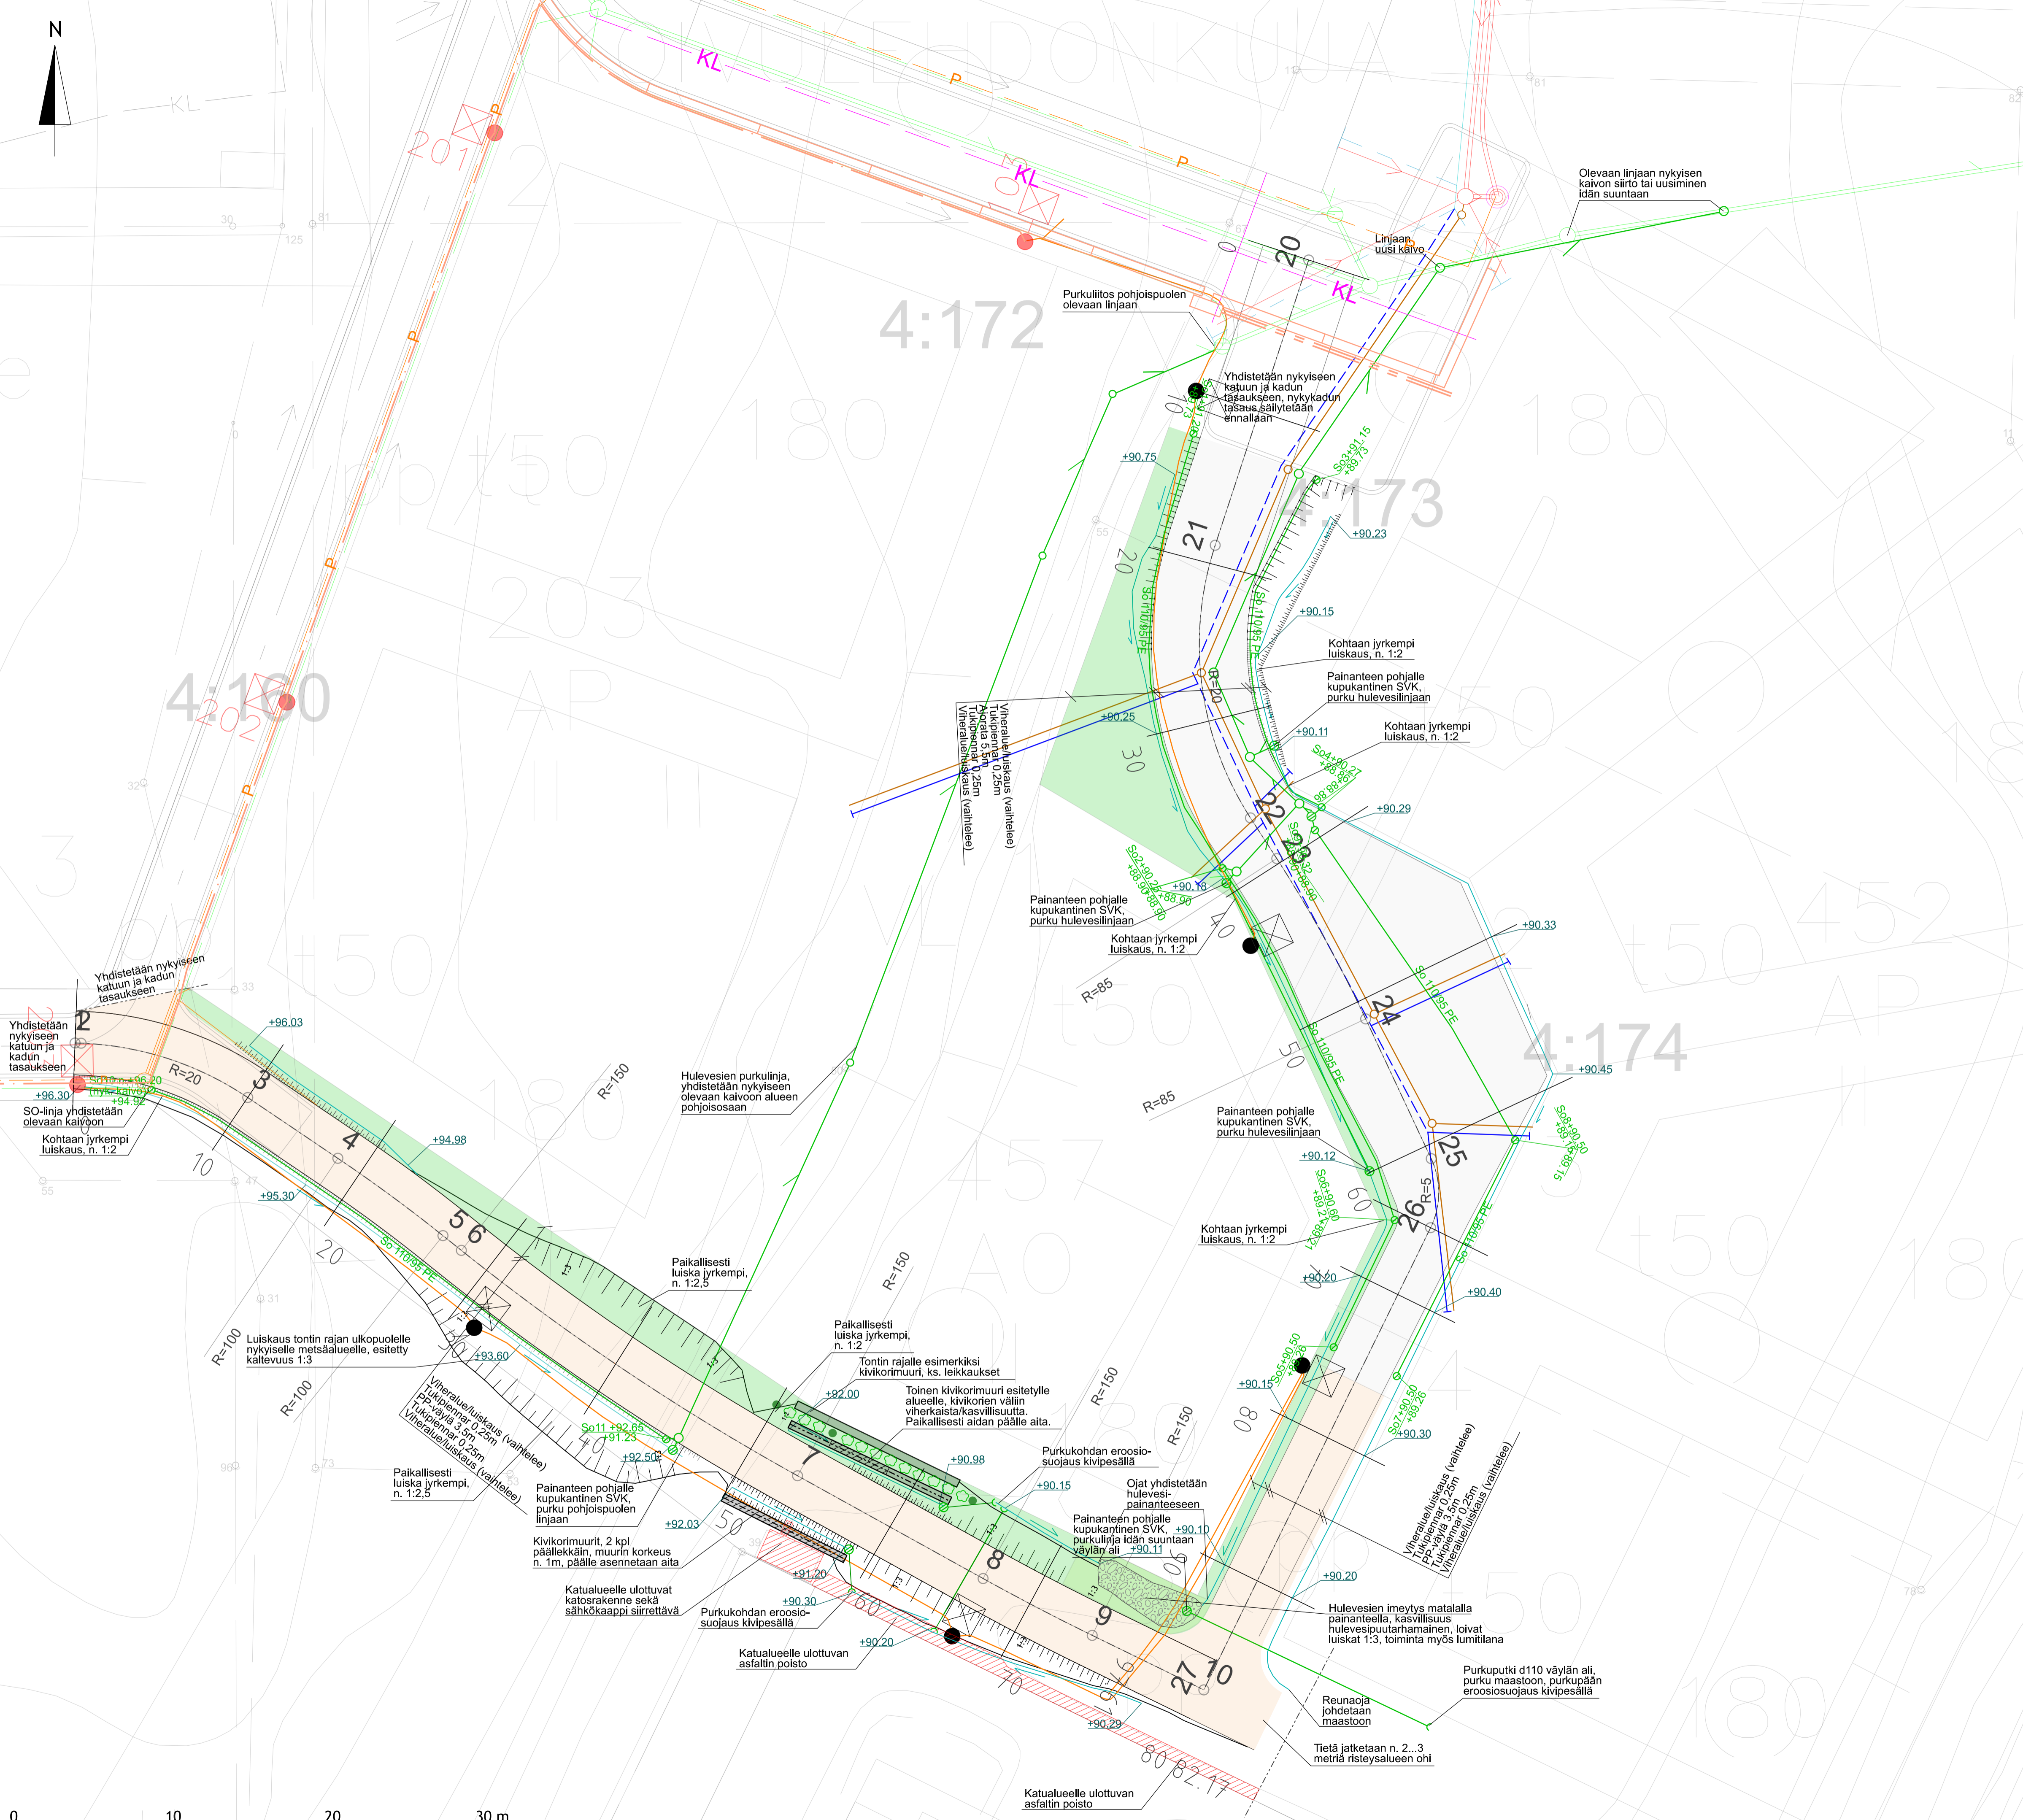

**Merkintöjen selitteet:**

- Ajorata, asfaltti
- Polkupyörä- ja kävelytie, kivituhka
- Viheralue
- Hulevesien imeytyspainanne (kasvillisuutta), ks. paalukohtaiset poikkileikkaukset
- Katualueelle ulottuvat ulkopuoliset rakenteet, poistettava
- Matala avouoma, virtausuuntauoli
- Erillisen vihersuunnitelman mukaisesti:**
- Istutettava pensas/kasvillisuus, ks. paalukohtaiset poikkileikkaukset
- Erillisen valaistussuunnitelman mukaisesti:**
- Valaisinylväs
- Valaisinkaapeli
- Erillisen vesihuoltosuunnitelman mukaisesti:**
- Vesijohto
- Jätevesiviemäri
- Hulevesiviemäri
- Hulevesikaivo (kupukantiset merkitty), varustetaan sakkapesillä
- Tarkastuskaivo

Tonttikatu				
Piste	Paalu	E	N	R
20	0.00	25509866.74	6828429.79	
21	18.82	25509860.68	6828411.31	-20
22	36.64	25509863.09	6828394.82	
23	39.67	25509864.74	6828392.26	85
24	51.18	25509870.30	6828382.21	
25	60.88	25509874.43	6828373.45	5
26	65.33	25509874.39	6828369.12	
27	97.61	25509860.17	6828340.15	

Polkupyörä- ja jalankuväylä				
Piste	Paalu	E	N	R
1	0.00	25509788.37	6828380.70	
2	0.38	25509789.75	6828380.69	20
3	11.5	25509800.20	6828377.28	
4	18.33	25509805.86	6828373.47	100
5	26.52	25509812.45	6828368.62	
6	27.99	25509813.60	6828367.70	-150
7	53.41	25509834.68	6828353.57	
8	66.71	25509846.32	6828347.13	-150
9	74.43	25509853.17	6828343.56	
10	82.21	25509860.16	6828340.15	



Revisio		Suunnittelija		Päivämäärä	
K.osa/Kylä		Tontti/Tila		Viranomaisen merkintöjä varten	
Rakennusvaihe		Koordinaattijärjestelmä		Korkusjärjestelmä	
KADUNRAKENNUS		ETRS-GK25		N2000	
Rakennuskohde		Säältä		Mittakaavat	
Kuhmoisten kunta, tekninen toimisto		Asemapiirustus		1:200	
Satamarinteen infra, II-vaihe		Suunnittelu, työnnumero, piirustuksen numero		Revisio	
17800 Kuhmoinen		GEO 3481 - 100		-	
Suunnittelija		Vastaava suunnittelija		Päivämäärä	
M. Haataja		M. Mielonen		17.1.2025	

