


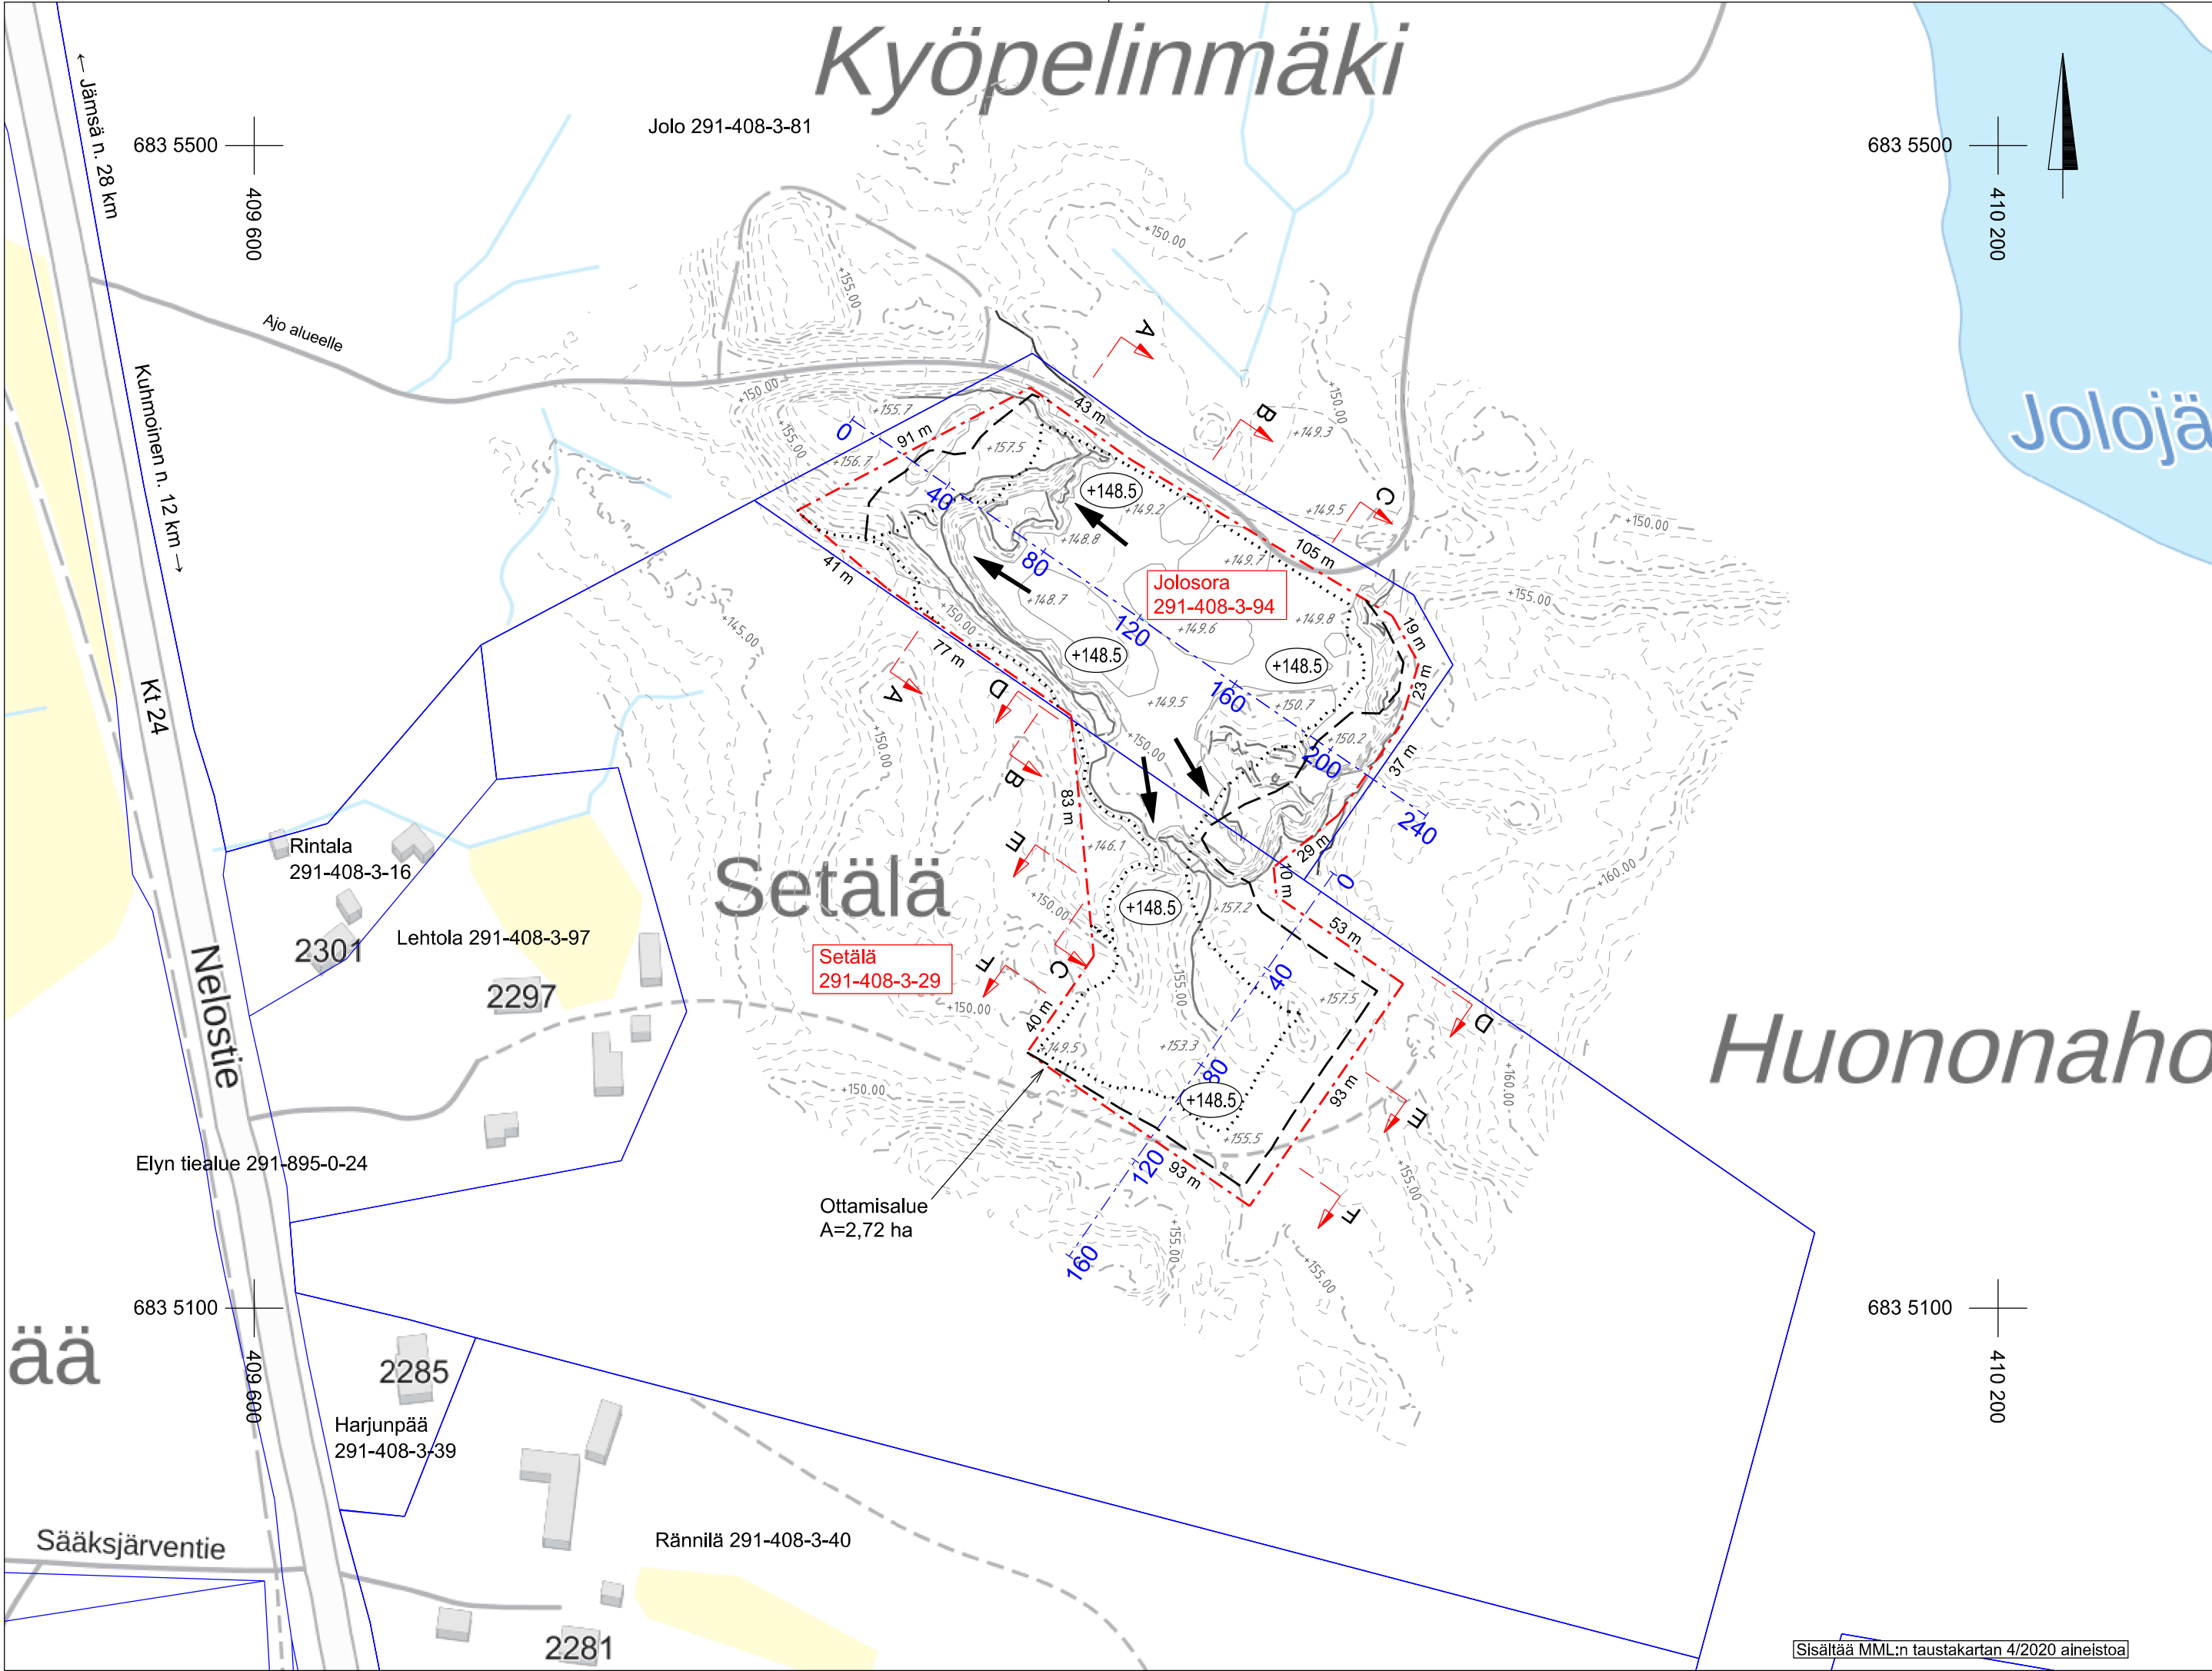

Merkinnät:

-  Ottamistaso
-  Tilan raja
-  Ottamisalueen raja
-  Kaivualueen reuna
-  Luiskan reuna ottamistasolla
-  Ottamisen suunta
-  Leikkausten paikat

Suunnitelman koordinaatti- ja korkeusjärjestelmä ETRS-TM35 / N2000

K.osa / Kylä Pihlajalahti	Kortteli / Tila Jolosora Setälä	Tontti / Reknro 291-408-3-94 291-408-3-29	Viranomaisten merkintöjä	
Rakennustoimenpide			Piirustuslaji	Juokseva nro
Rakennuskohteen nimi ja osoite Lindroosin Sora Oy Maa-ainesten ottamissuunnitelma Tilat: Jolosora 291-408-3-94, Setälä 291-408-3-29 Kuhmoinen			Piirustuksen sisältö Mittakaava Nykytilanne- ja ottosuunnitelmakartta 1:2000	
 Teerikorventie 74 35820 Mänttä			Suunn.ala GEO	Työnro 2317510
			Piirustusnro S1	Tiedosto
Suunn. Juha Uotila			Muutos	
Päiväys 14.2.2025				

Sisältää MML:n taustakartan 4/2020 aineistoa