


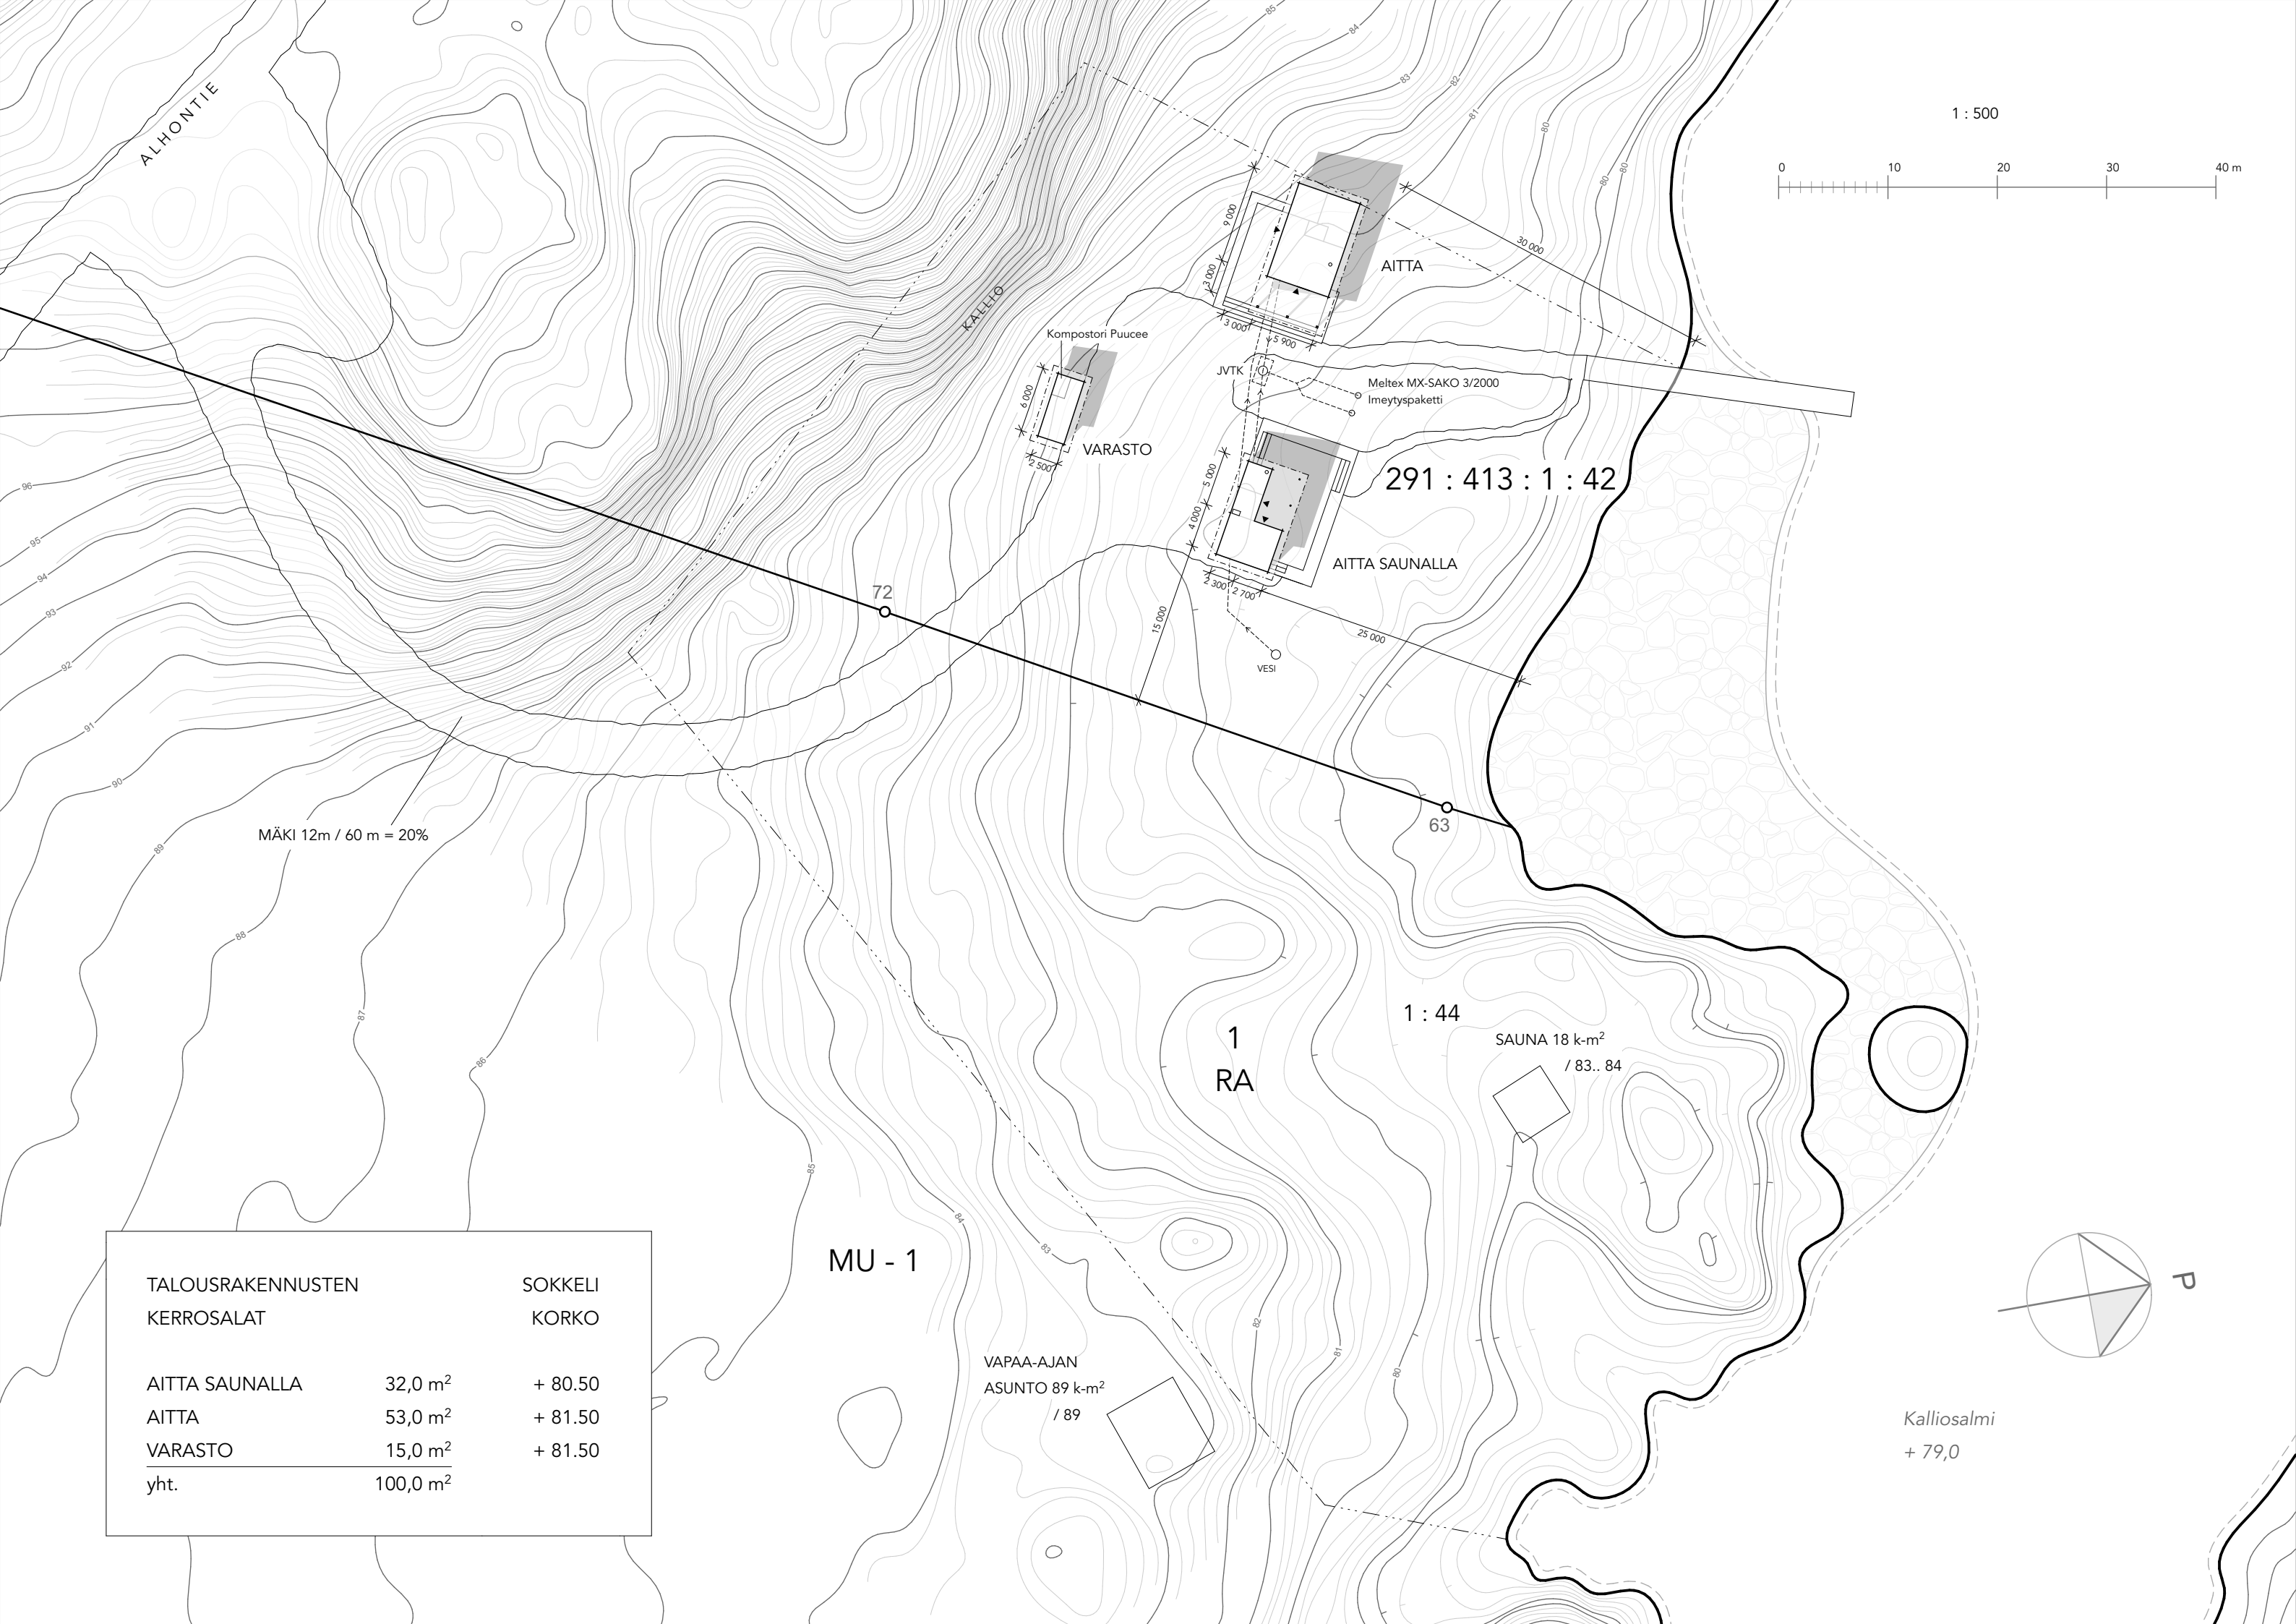

MUUTOS 16.06.2026 - VB

K.osa / Kylä	Kortteli / Tila	Tontti / Rn:o	Viranomaisten merkintöjä varten
TAPIALA	SALMENSUU	291-413-1-42	
Rakennustoimenpide	Piirustuslaji	Juokseva n:o	
UUDISRAKENNUKSET	PÄÄPIIRUSTUS		
Rakennuskohteen nimi ja osoite	Piirustuksen sisältö	Mittakaava	
UUDISRAKENNUKSET SÖDERHOLM	ASEMA	1:500	
Alhontie 100 17800 Kuhmoinen			
Varpu-Sisko Baraev, Ark Yo Tuomiokirkonkatu 40 A 12, 33100 Tampere p. 045- 21 11 684 email: varpusisko.lehtinen@gmail.com	05.11.2025		